


SEZIONE LONGITUDINALE A-A

scala 1:50

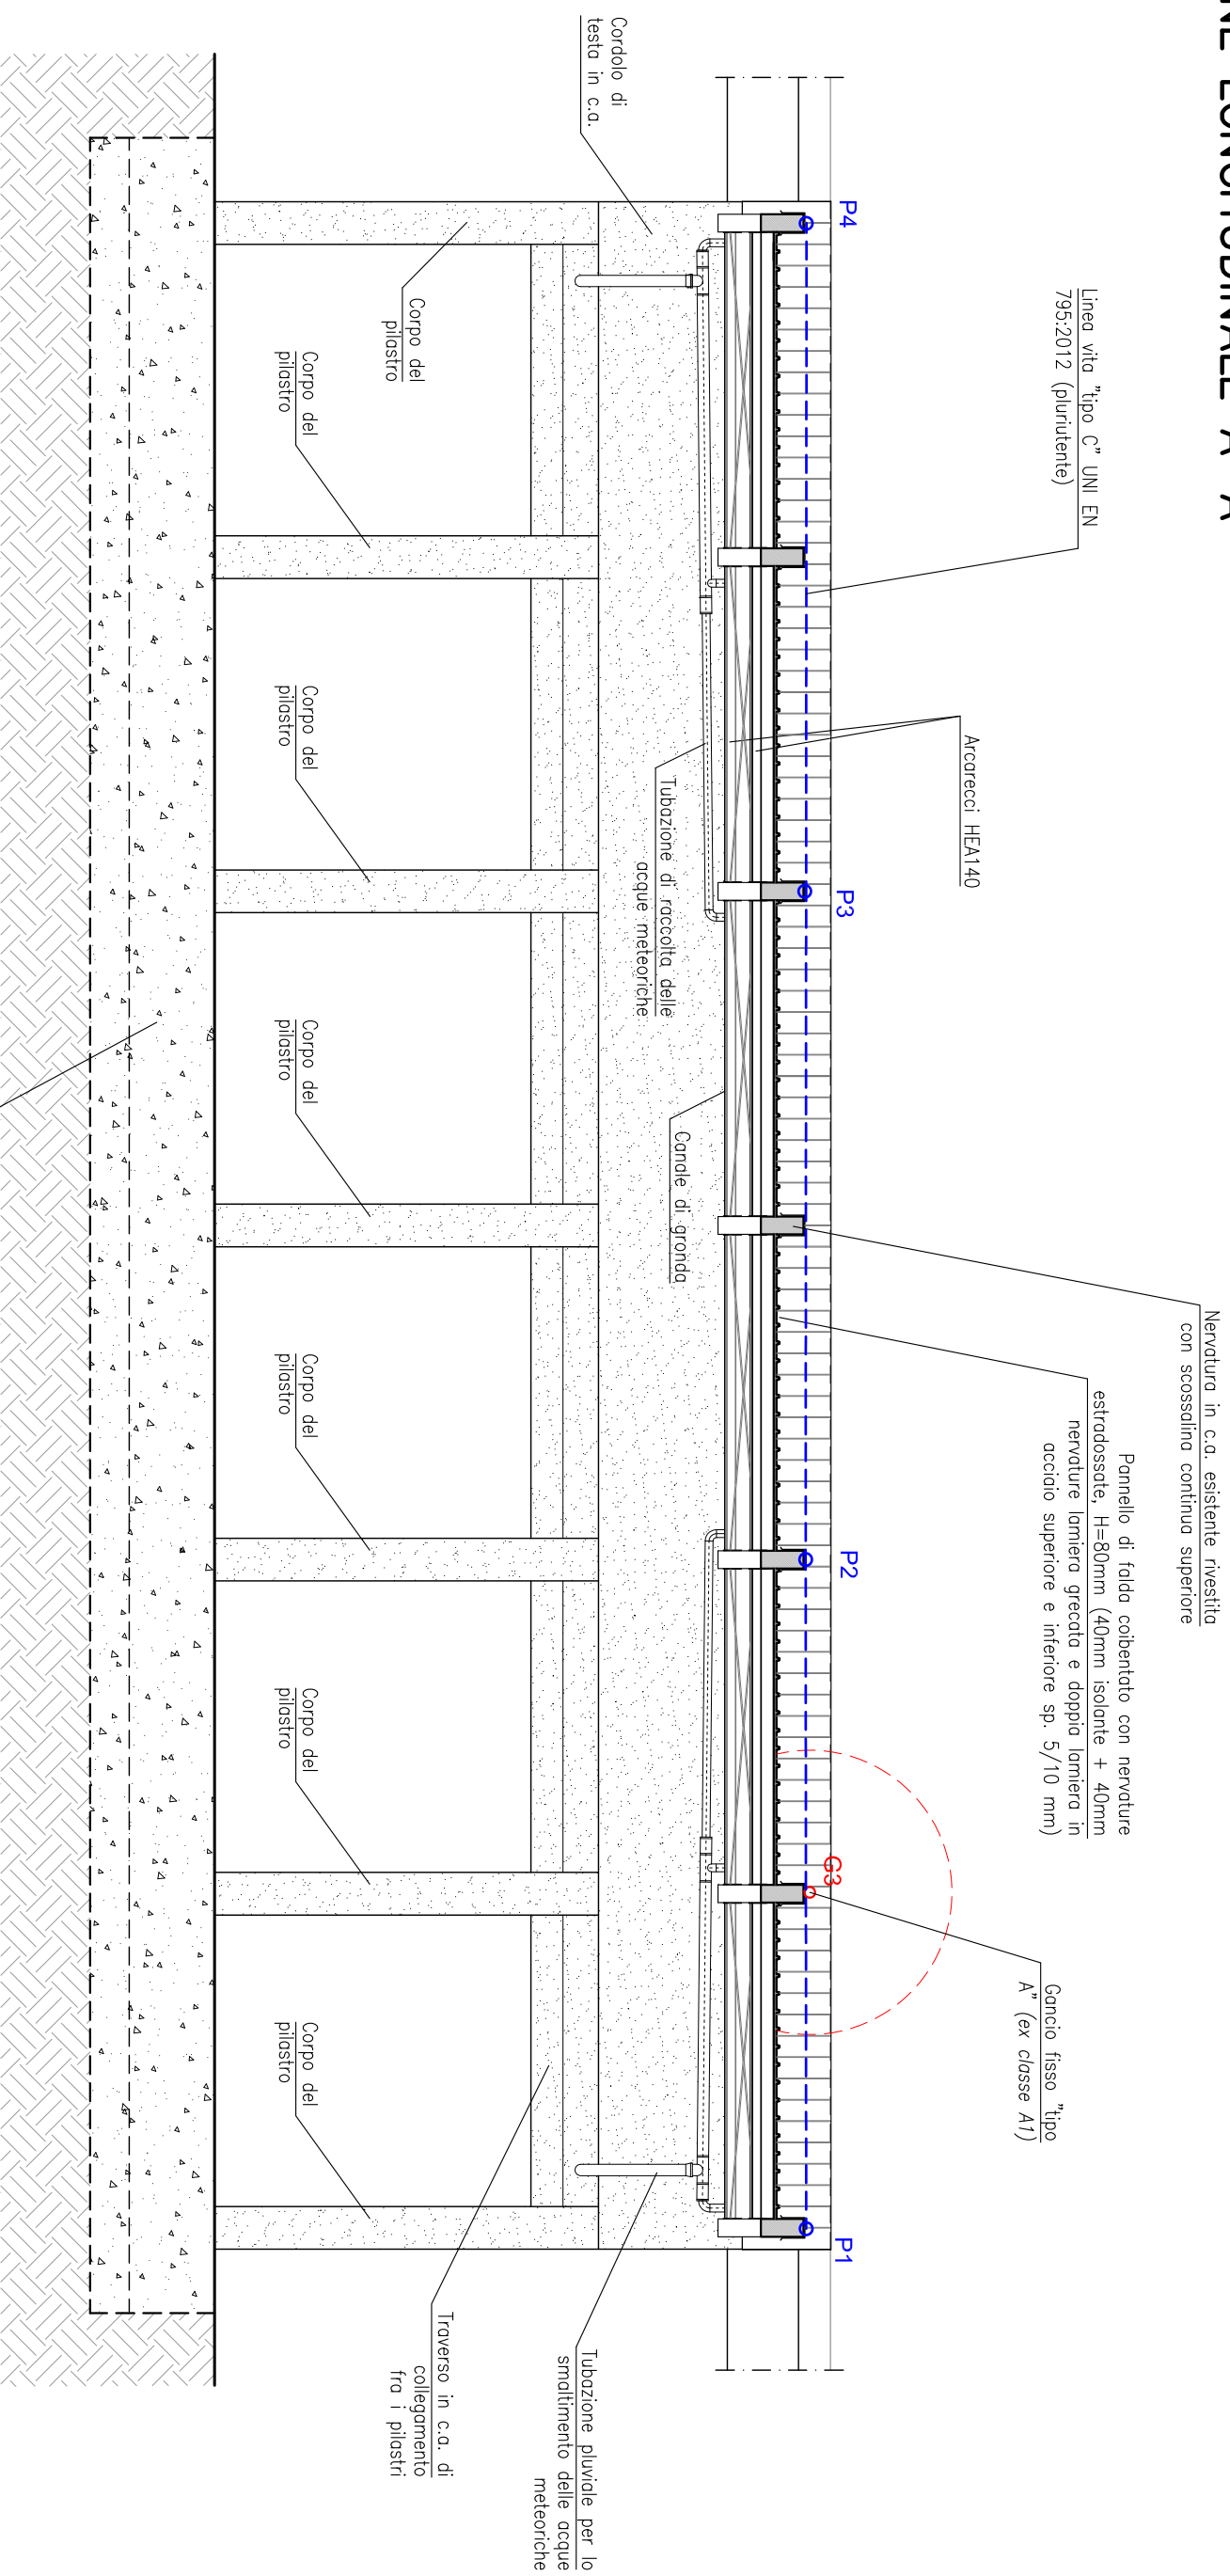

○ - Ganci fissi di falda "tipo A" UNI EN 795:2012 (ex classe A1) (conforme CEN/TS 16415)

○ - P - Palchetto di sostegno della linea di colmo "tipo C" UNI EN 795:2012 (conforme CEN/TS 16415)


— Fune agganciata alla linea di colmo (UNI EN 353/2:2003) (in dotazione all'operatore come D.P.I.)


➡ Punto di accesso in copertura



Zona in cui è necessario fare ricorso a cordini fissi (lunghezza di 2,0 m) agganciati alla linea vita flessibile "tipo C"

PER LAVORARE IN CONDIZIONI DI "TRATTENUTA" COMPLETA (CADUTA TOTALMENTE PREVENUTA), E' NECESSARIO FARE RICORSO ESCLUSIVAMENTE A DISPOSITIVI DI TIPO GUIDATO SU FUNE (UNI EN 353/2:2003). EVITARE L'USO DI DISPOSITIVI AD "ARRESTO CADUTA" CON CORDINO RETRATTILE:

NO 

SI 

COMUNE Poggibonsi (SI)

LOCALITA' Viale G. Marconi

STAZ. APPALT. Comune di Poggibonsi

INTERVENTO Manutenzione straordinaria pensilino tribuna centrale stadio comunale "S. Lotti"

I disegni e ogni parte del documento sono di proprietà del progettista che tutela i propri diritti in sede civile e penale a termini di Legge.

DATA Ottobre 2019

SCALA 1:100

ELABORATO TECNICO DELLA COPERTURA – Fase I
Sezione A-A sulla copertura con i dispositivi anticaduta

ETC Tav. 2