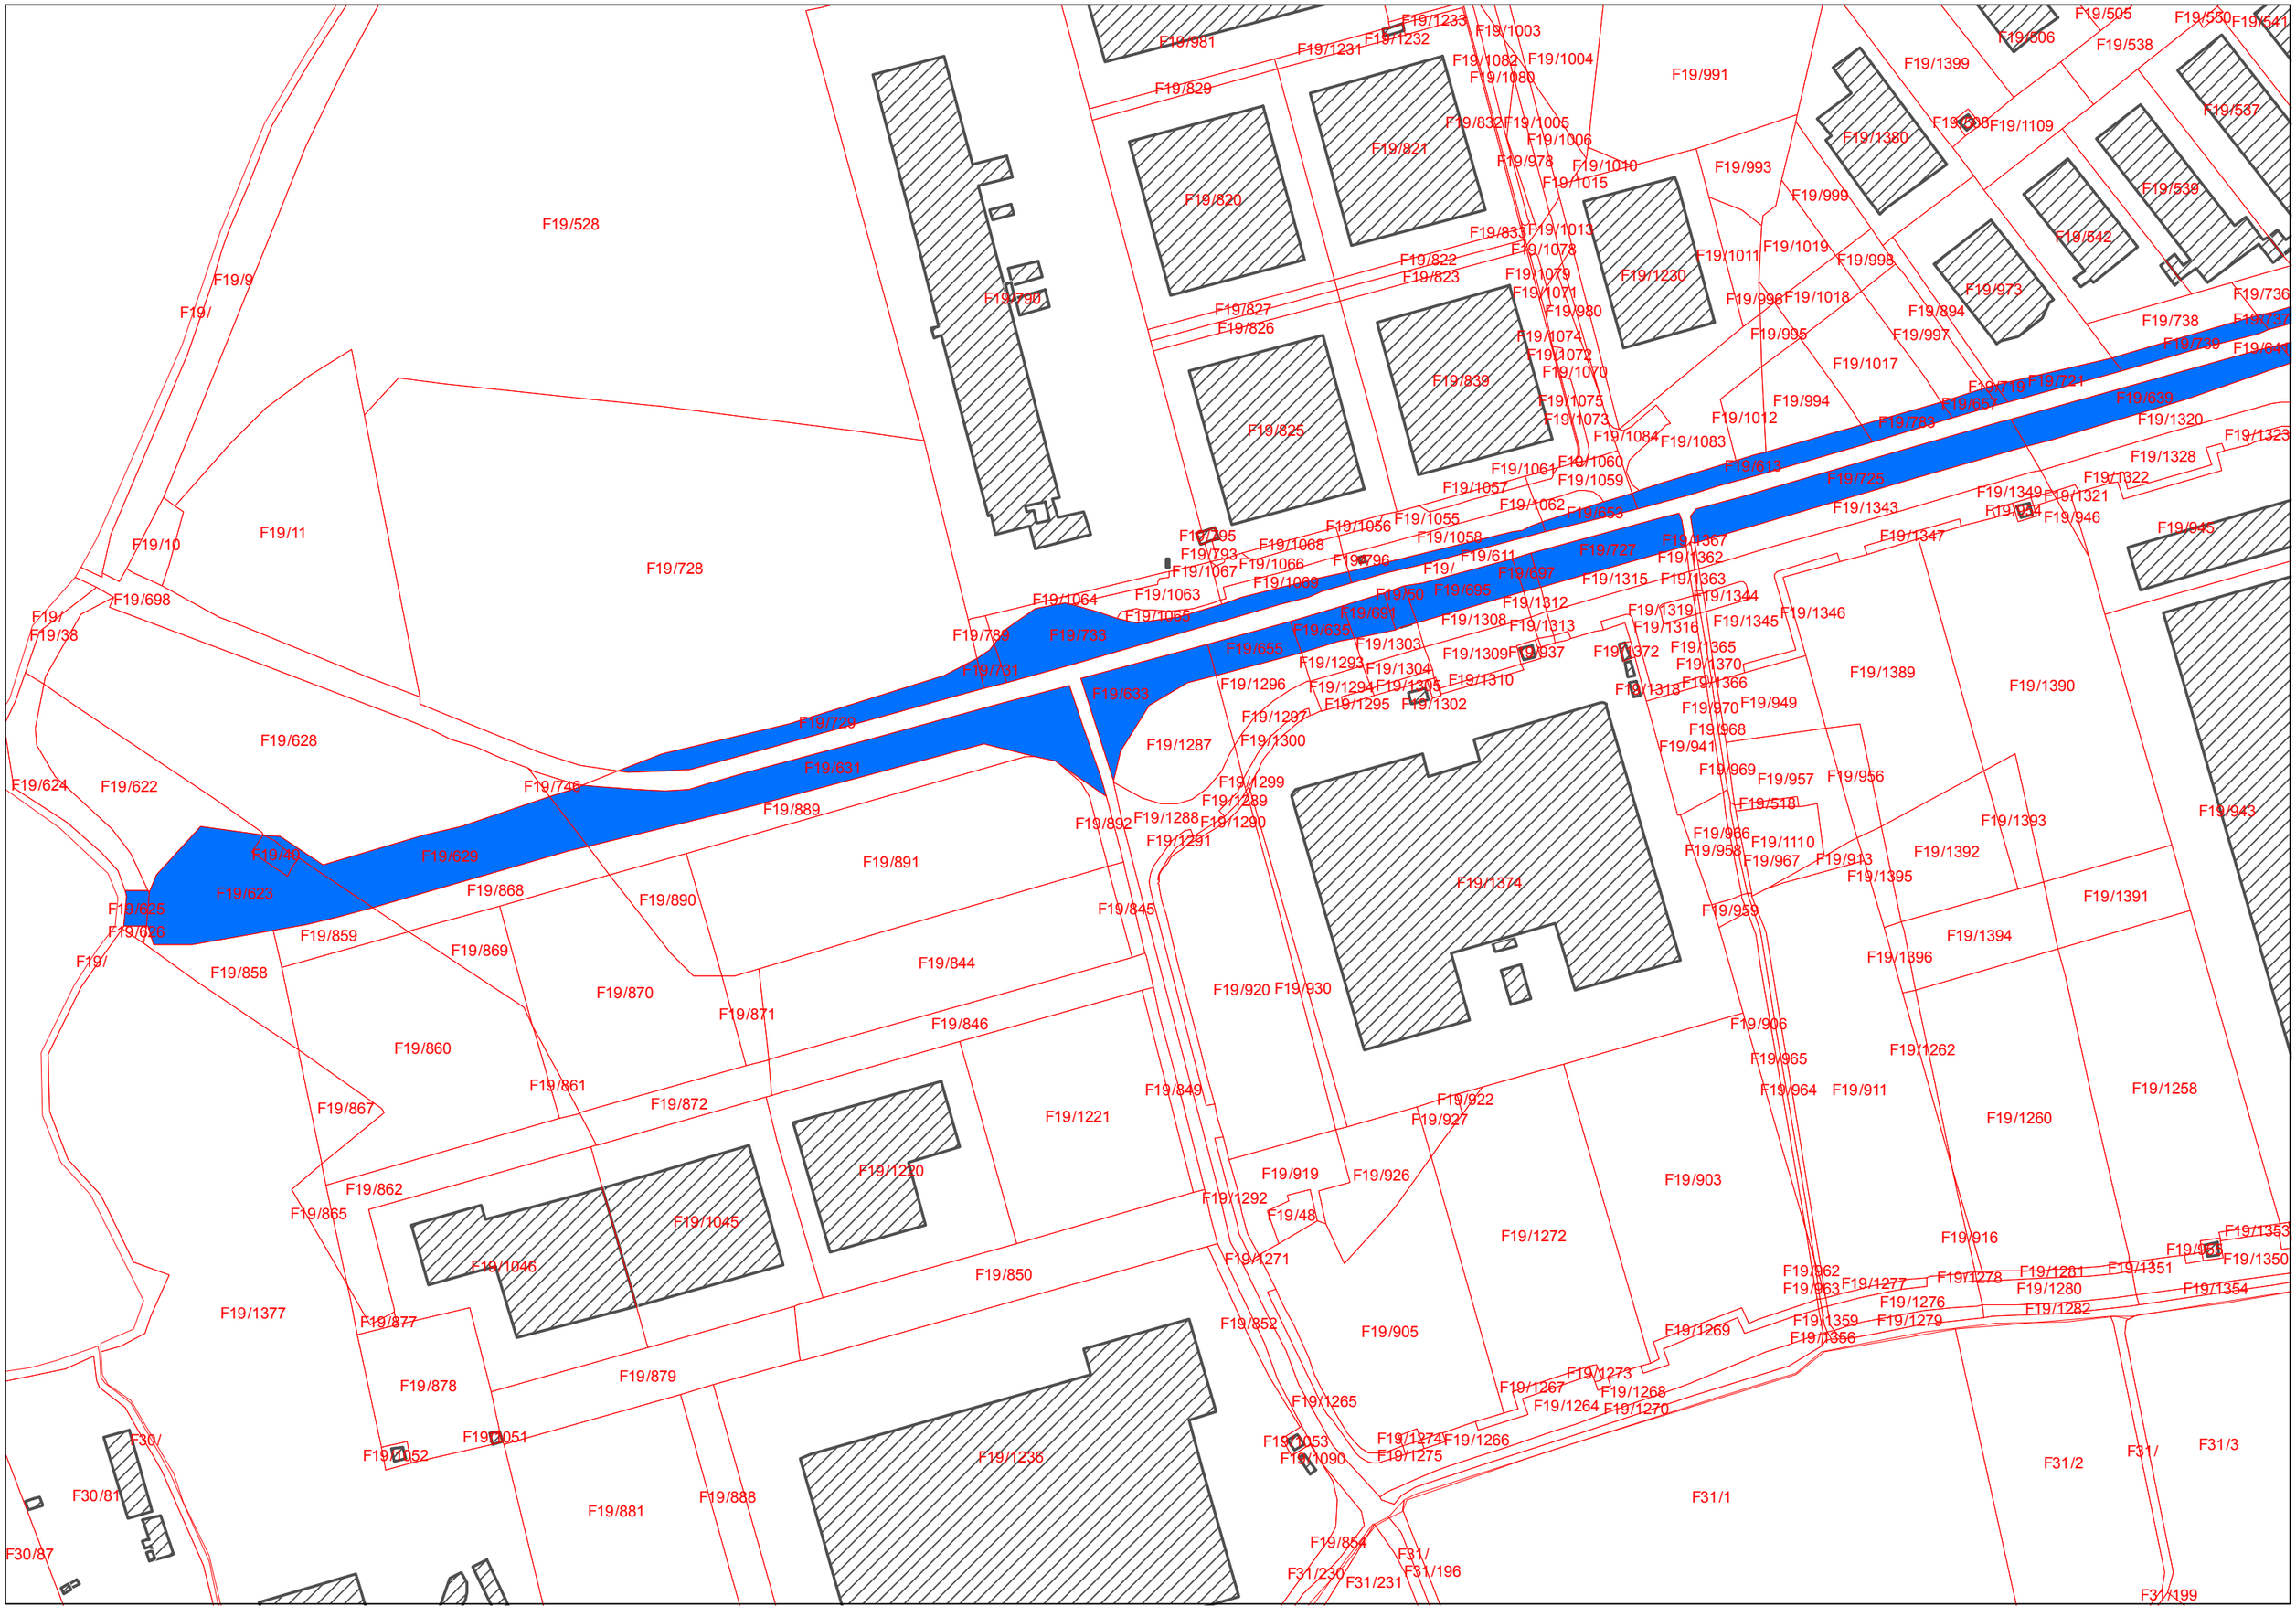
F19/528
F19/9
F19/
F19/10
F19/11
F19/728
F19/698
F19/
F19/38
F19/628
F19/624
F19/622
F19/623
F19/625
F19/626
F19/
F19/858
F19/859
F19/869
F19/748
F19/889
F19/868
F19/890
F19/891
F19/629
F19/630
F19/631
F19/729
F19/733
F19/731
F19/633
F19/790
F19/981
F19/1233
F19/1231
F19/1232
F19/1003
F19/829
F19/1082
F19/1004
F19/1080
F19/991
F19/832
F19/1005
F19/1006
F19/821
F19/978
F19/1010
F19/1015
F19/820
F19/993
F19/999
F19/833
F19/1013
F19/1078
F19/822
F19/823
F19/1079
F19/1071
F19/827
F19/826
F19/980
F19/1074
F19/1072
F19/1070
F19/839
F19/825
F19/1075
F19/1073
F19/1084
F19/1083
F19/1061
F19/1060
F19/1059
F19/1057
F19/1062
F19/1056
F19/1055
F19/1058
F19/1068
F19/1066
F19/1063
F19/1064
F19/1065
F19/1067
F19/793
F19/795
F19/796
F19/
F19/611
F19/697
F19/695
F19/50
F19/691
F19/635
F19/655
F19/1303
F19/1293
F19/1304
F19/1296
F19/1294
F19/1305
F19/1310
F19/1295
F19/1302
F19/1297
F19/1300
F19/1287
F19/1299
F19/1289
F19/1288
F19/1290
F19/1291
F19/892
F19/845
F19/1374
F19/920
F19/930
F19/1220
F19/1221
F19/849
F19/846
F19/844
F19/870
F19/871
F19/860
F19/861
F19/867
F19/872
F19/862
F19/865
F19/1045
F19/1046
F19/850
F19/1377
F19/877
F19/878
F19/879
F19/1051
F19/1052
F19/1236
F19/881
F19/888
F30/
F30/81
F30/87
F19/1399
F19/1380
F19/1109
F19/1108
F19/505
F19/506
F19/538
F19/580
F19/541
F19/537
F19/542
F19/973
F19/1230
F19/1011
F19/1019
F19/998
F19/996
F19/1018
F19/894
F19/995
F19/997
F19/1017
F19/994
F19/1012
F19/736
F19/738
F19/737
F19/730
F19/641
F19/721
F19/651
F19/639
F19/1320
F19/1323
F19/1328
F19/1322
F19/1321
F19/946
F19/945
F19/613
F19/725
F19/1343
F19/1349
F19/1347
F19/1367
F19/1362
F19/727
F19/1315
F19/1363
F19/1344
F19/1319
F19/1316
F19/1345
F19/1346
F19/1312
F19/1308
F19/1313
F19/1372
F19/1365
F19/1370
F19/1366
F19/1318
F19/970
F19/949
F19/968
F19/941
F19/1389
F19/1390
F19/969
F19/957
F19/956
F19/518
F19/966
F19/958
F19/1110
F19/967
F19/913
F19/1395
F19/1392
F19/1393
F19/943
F19/959
F19/1394
F19/1396
F19/1391
F19/906
F19/965
F19/964
F19/911
F19/1262
F19/1260
F19/1258
F19/922
F19/927
F19/903
F19/919
F19/926
F19/1292
F19/48
F19/1272
F19/916
F19/1271
F19/905
F19/852
F19/1269
F19/1353
F19/1350
F19/1351
F19/1354
F19/1277
F19/1278
F19/1281
F19/1280
F19/1276
F19/1279
F19/1282
F19/1359
F19/1356
F19/1273
F19/1267
F19/1268
F19/1264
F19/1270
F19/1265
F19/1053
F19/1090
F19/1274
F19/1275
F19/1266
F31/1
F31/2
F31/
F31/3
F19/854
F31/230
F31/231
F31/
F31/196
F31/199