


PENSILINA IN C.A.

Prospetto tergale

Stato di Progetto

scala 1:50

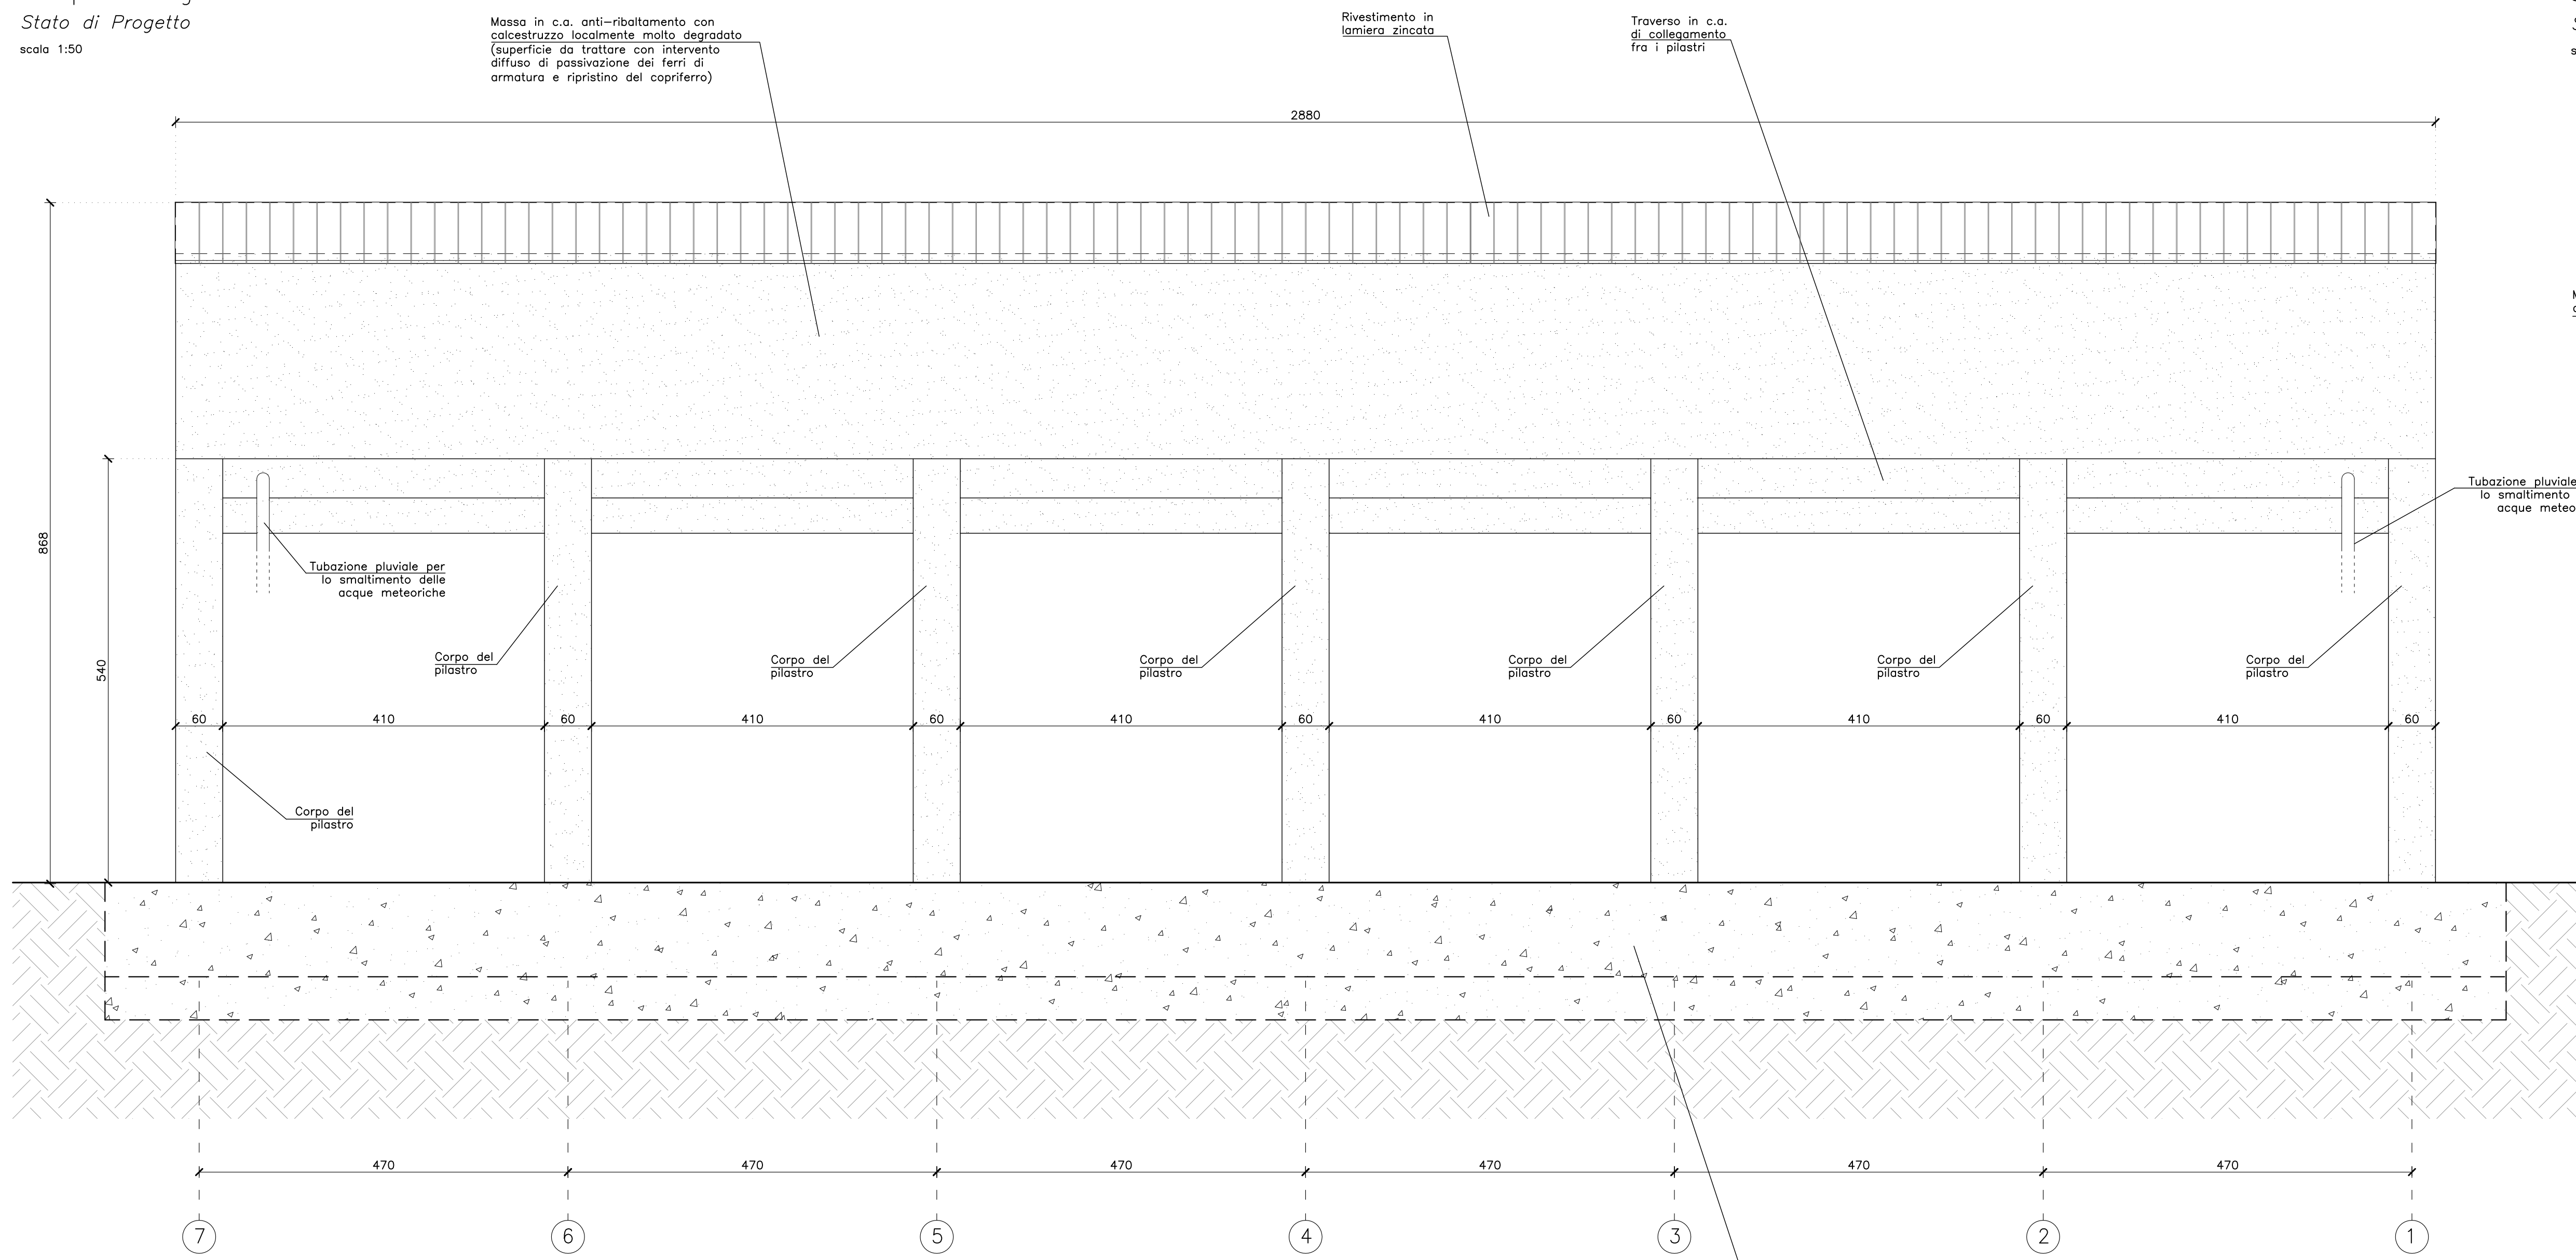


Fondazione continua in c.a.

PENSILINA IN C.A.

Sezione A-A

Stato di Progetto

scala 1:50

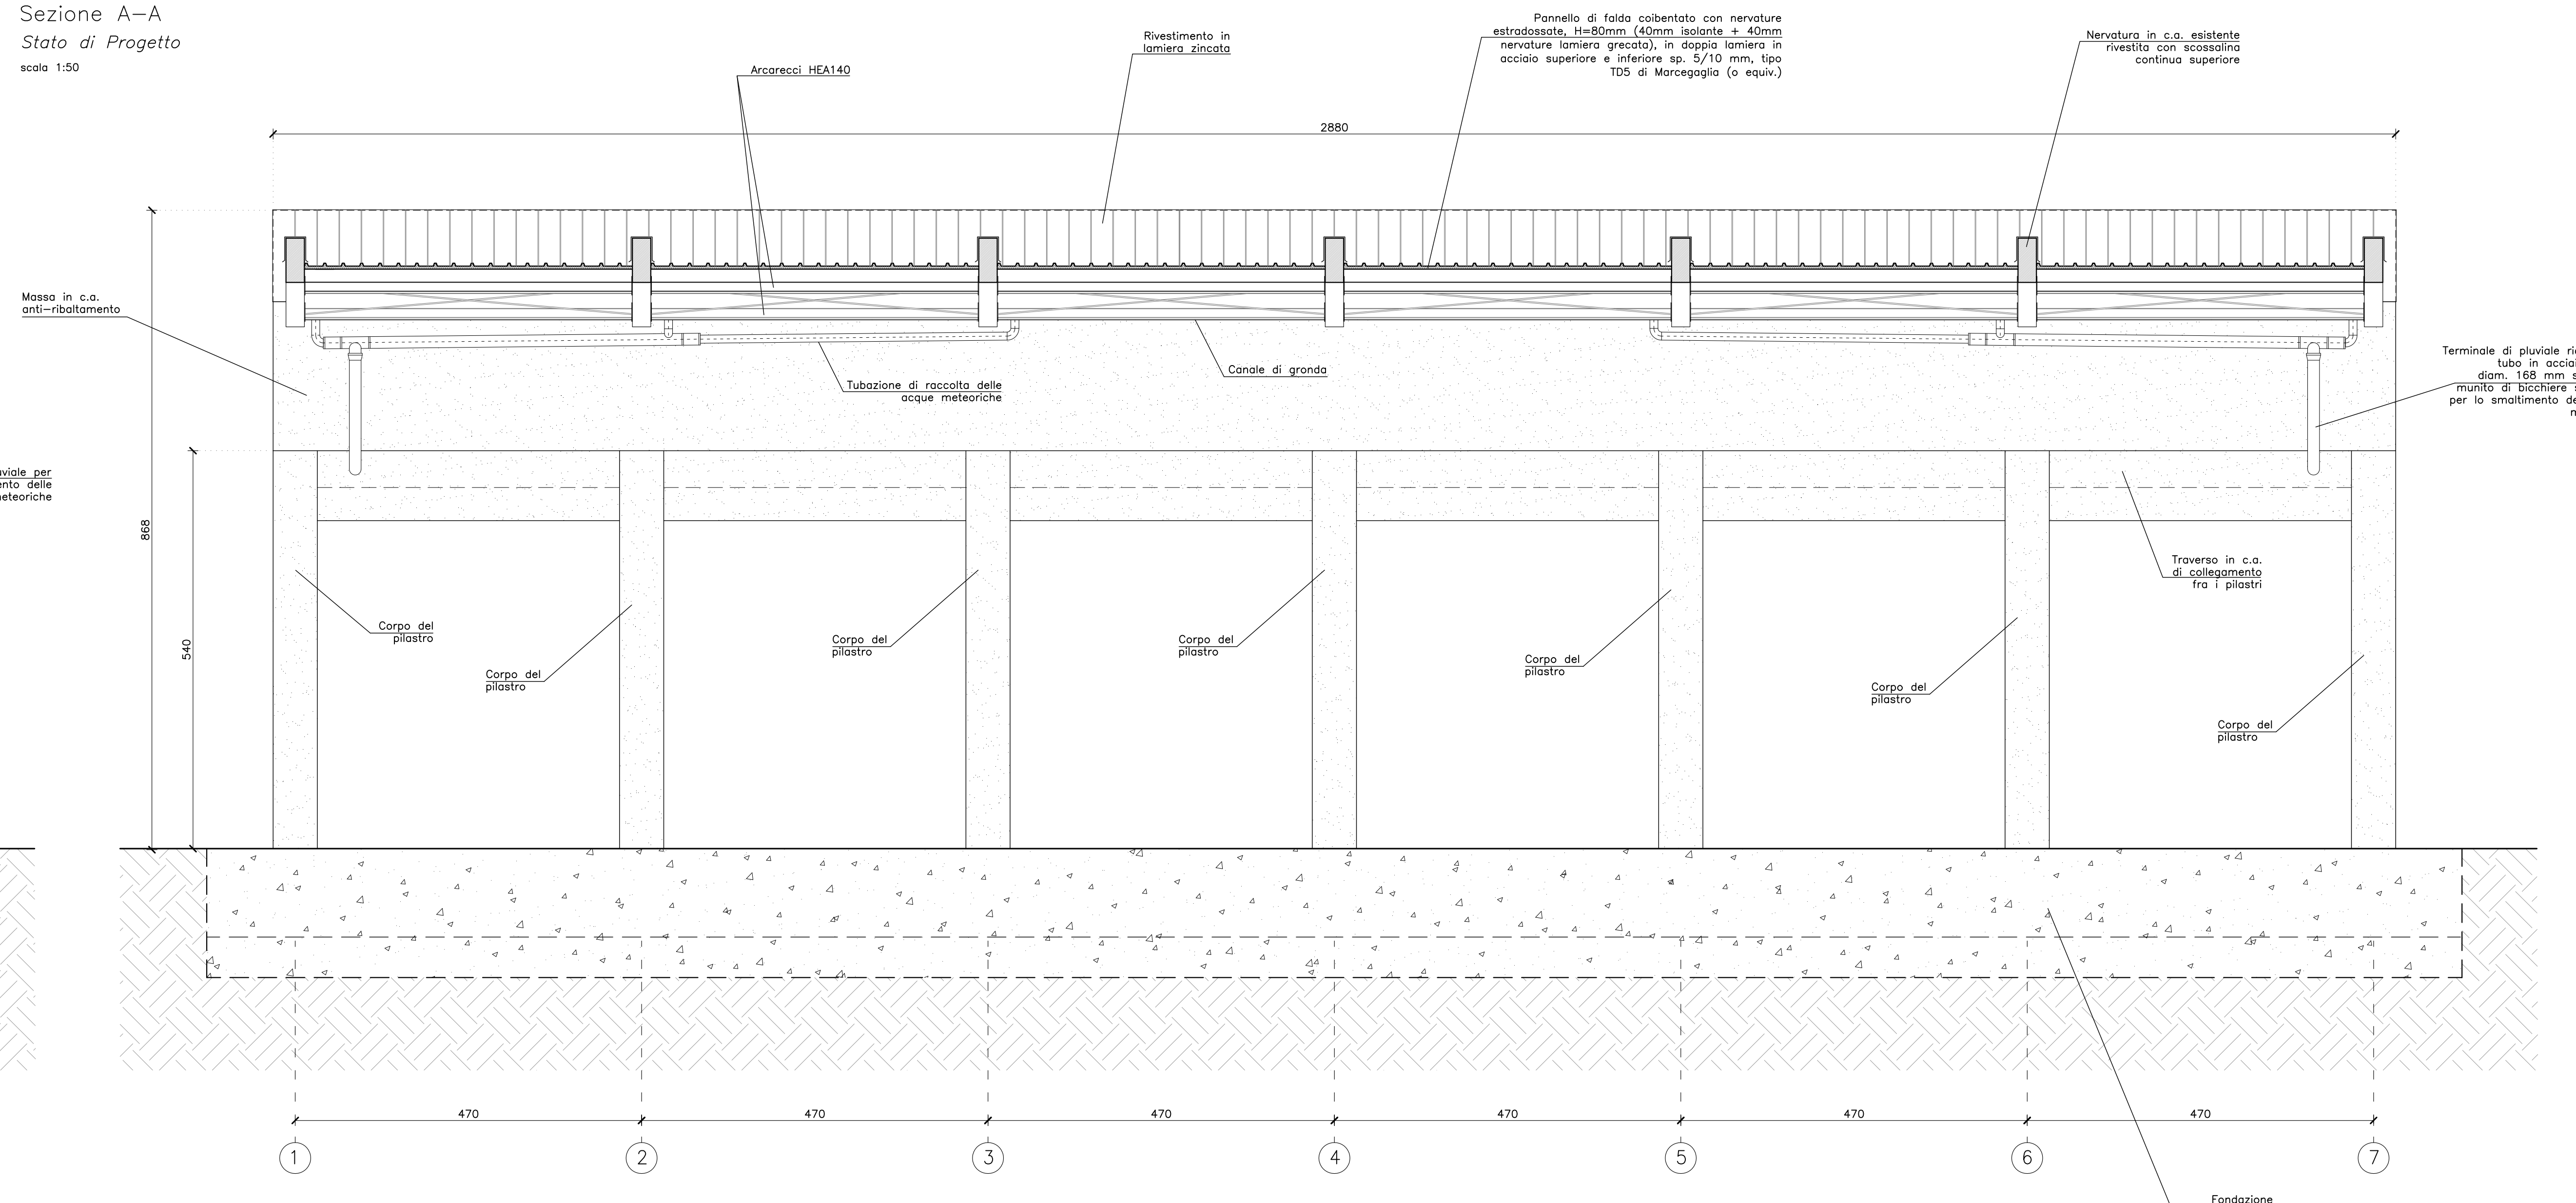



Fondazione continua in c.a.

PENSILINA IN C.A.

Pianta della copertura


Stato di Progetto

scala 1:50

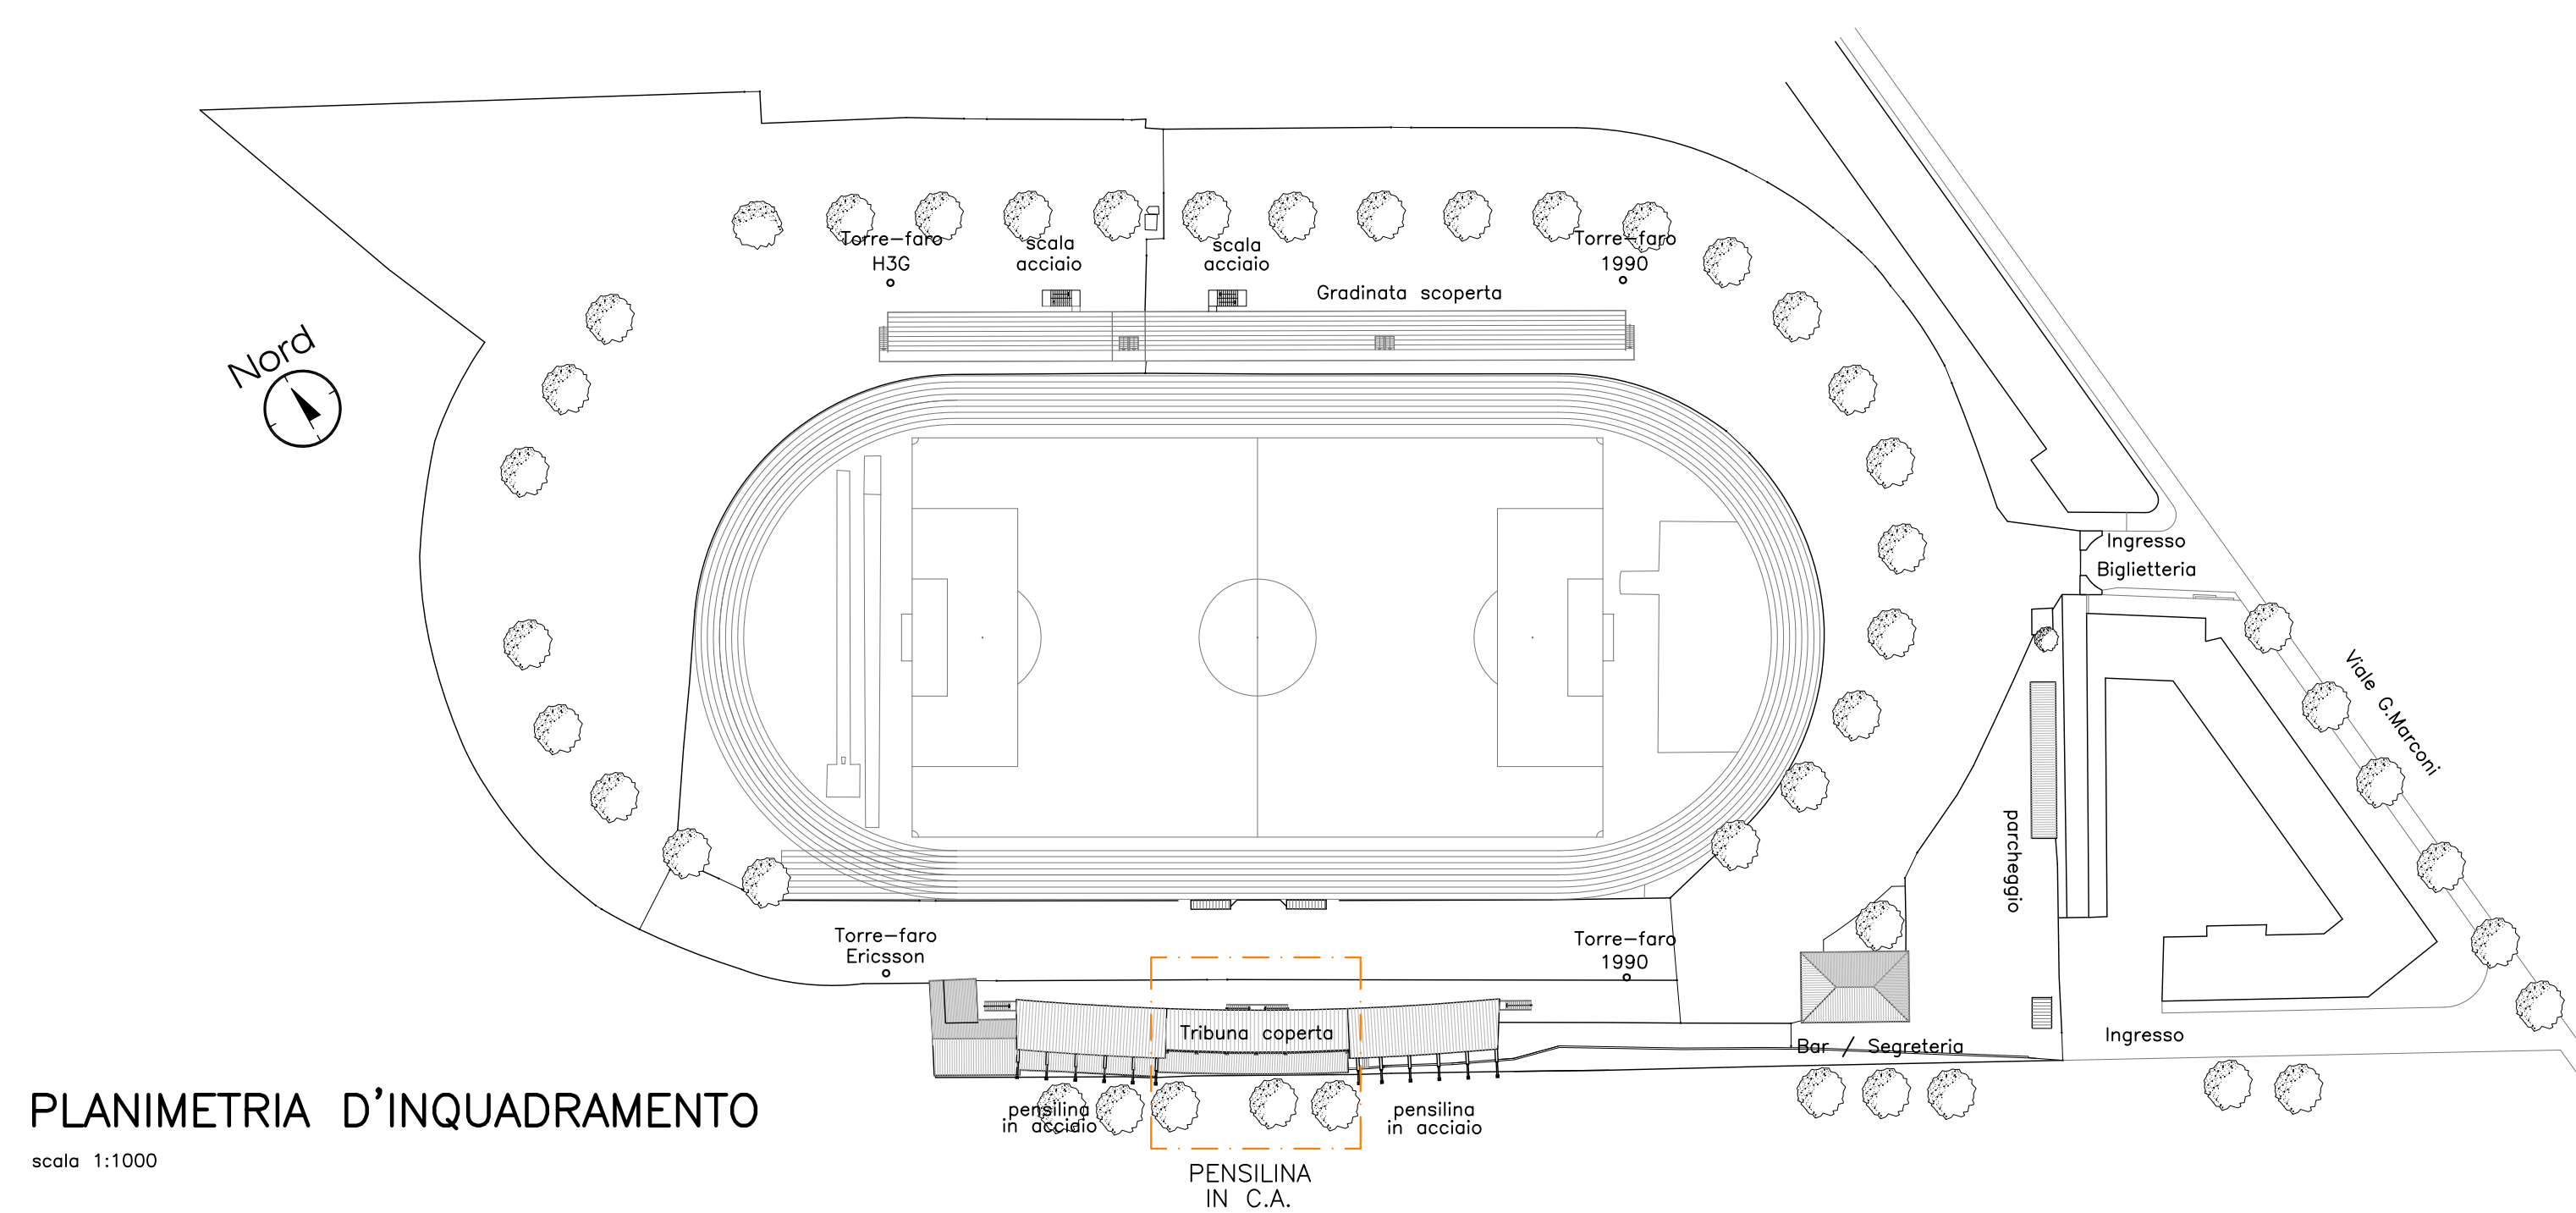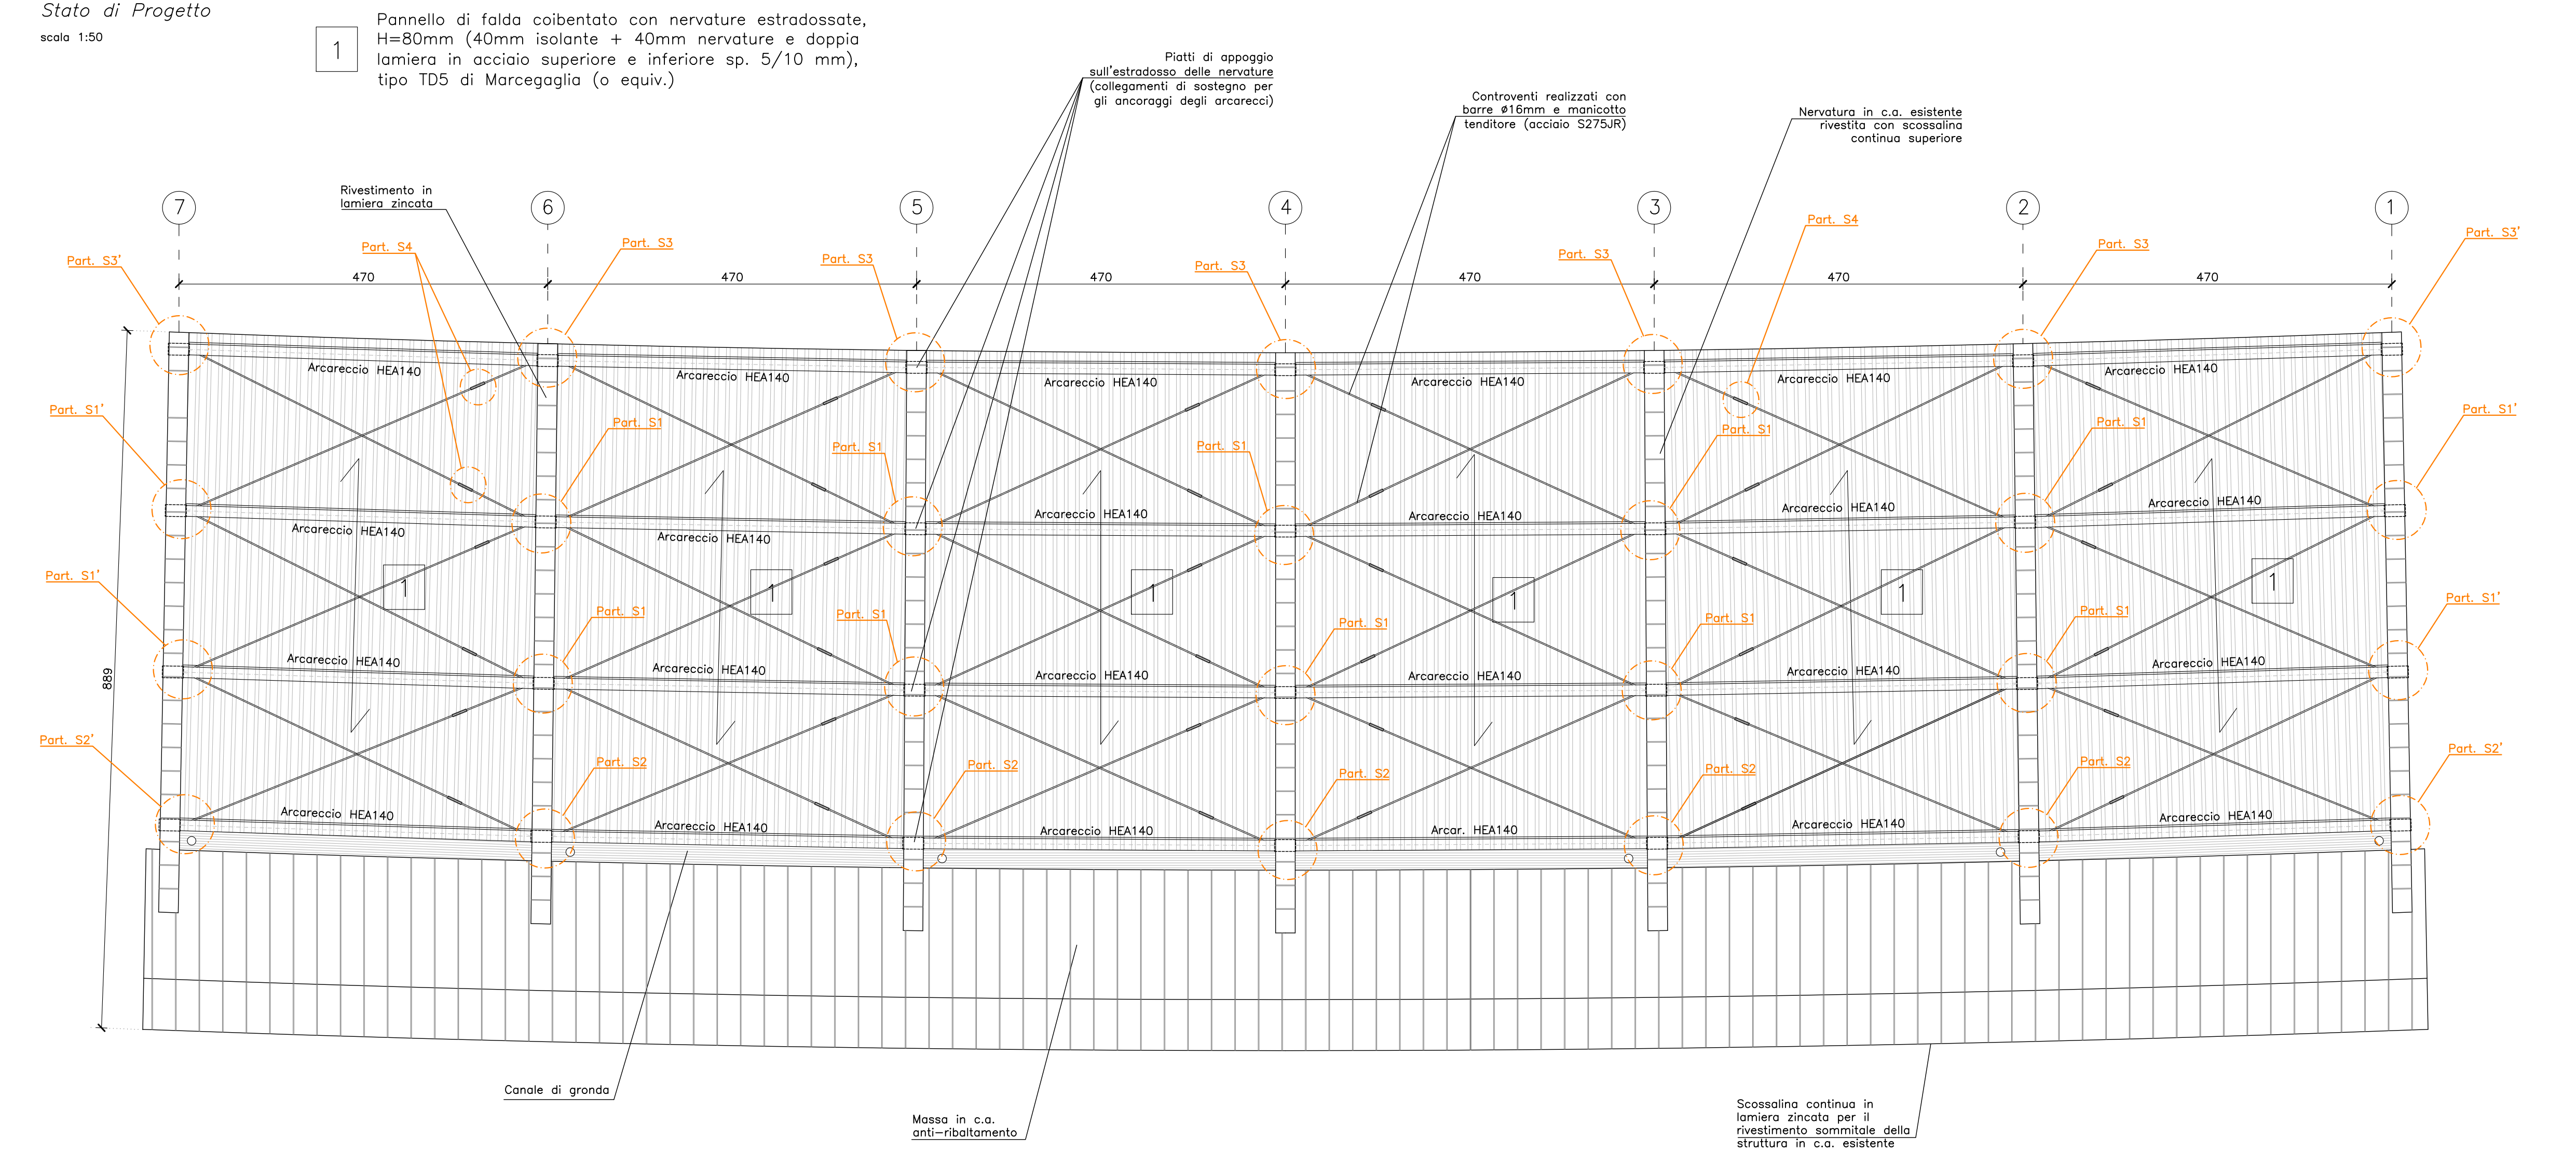

PLANIMETRIA D'INQUADRAMENTO

scala 1:1000

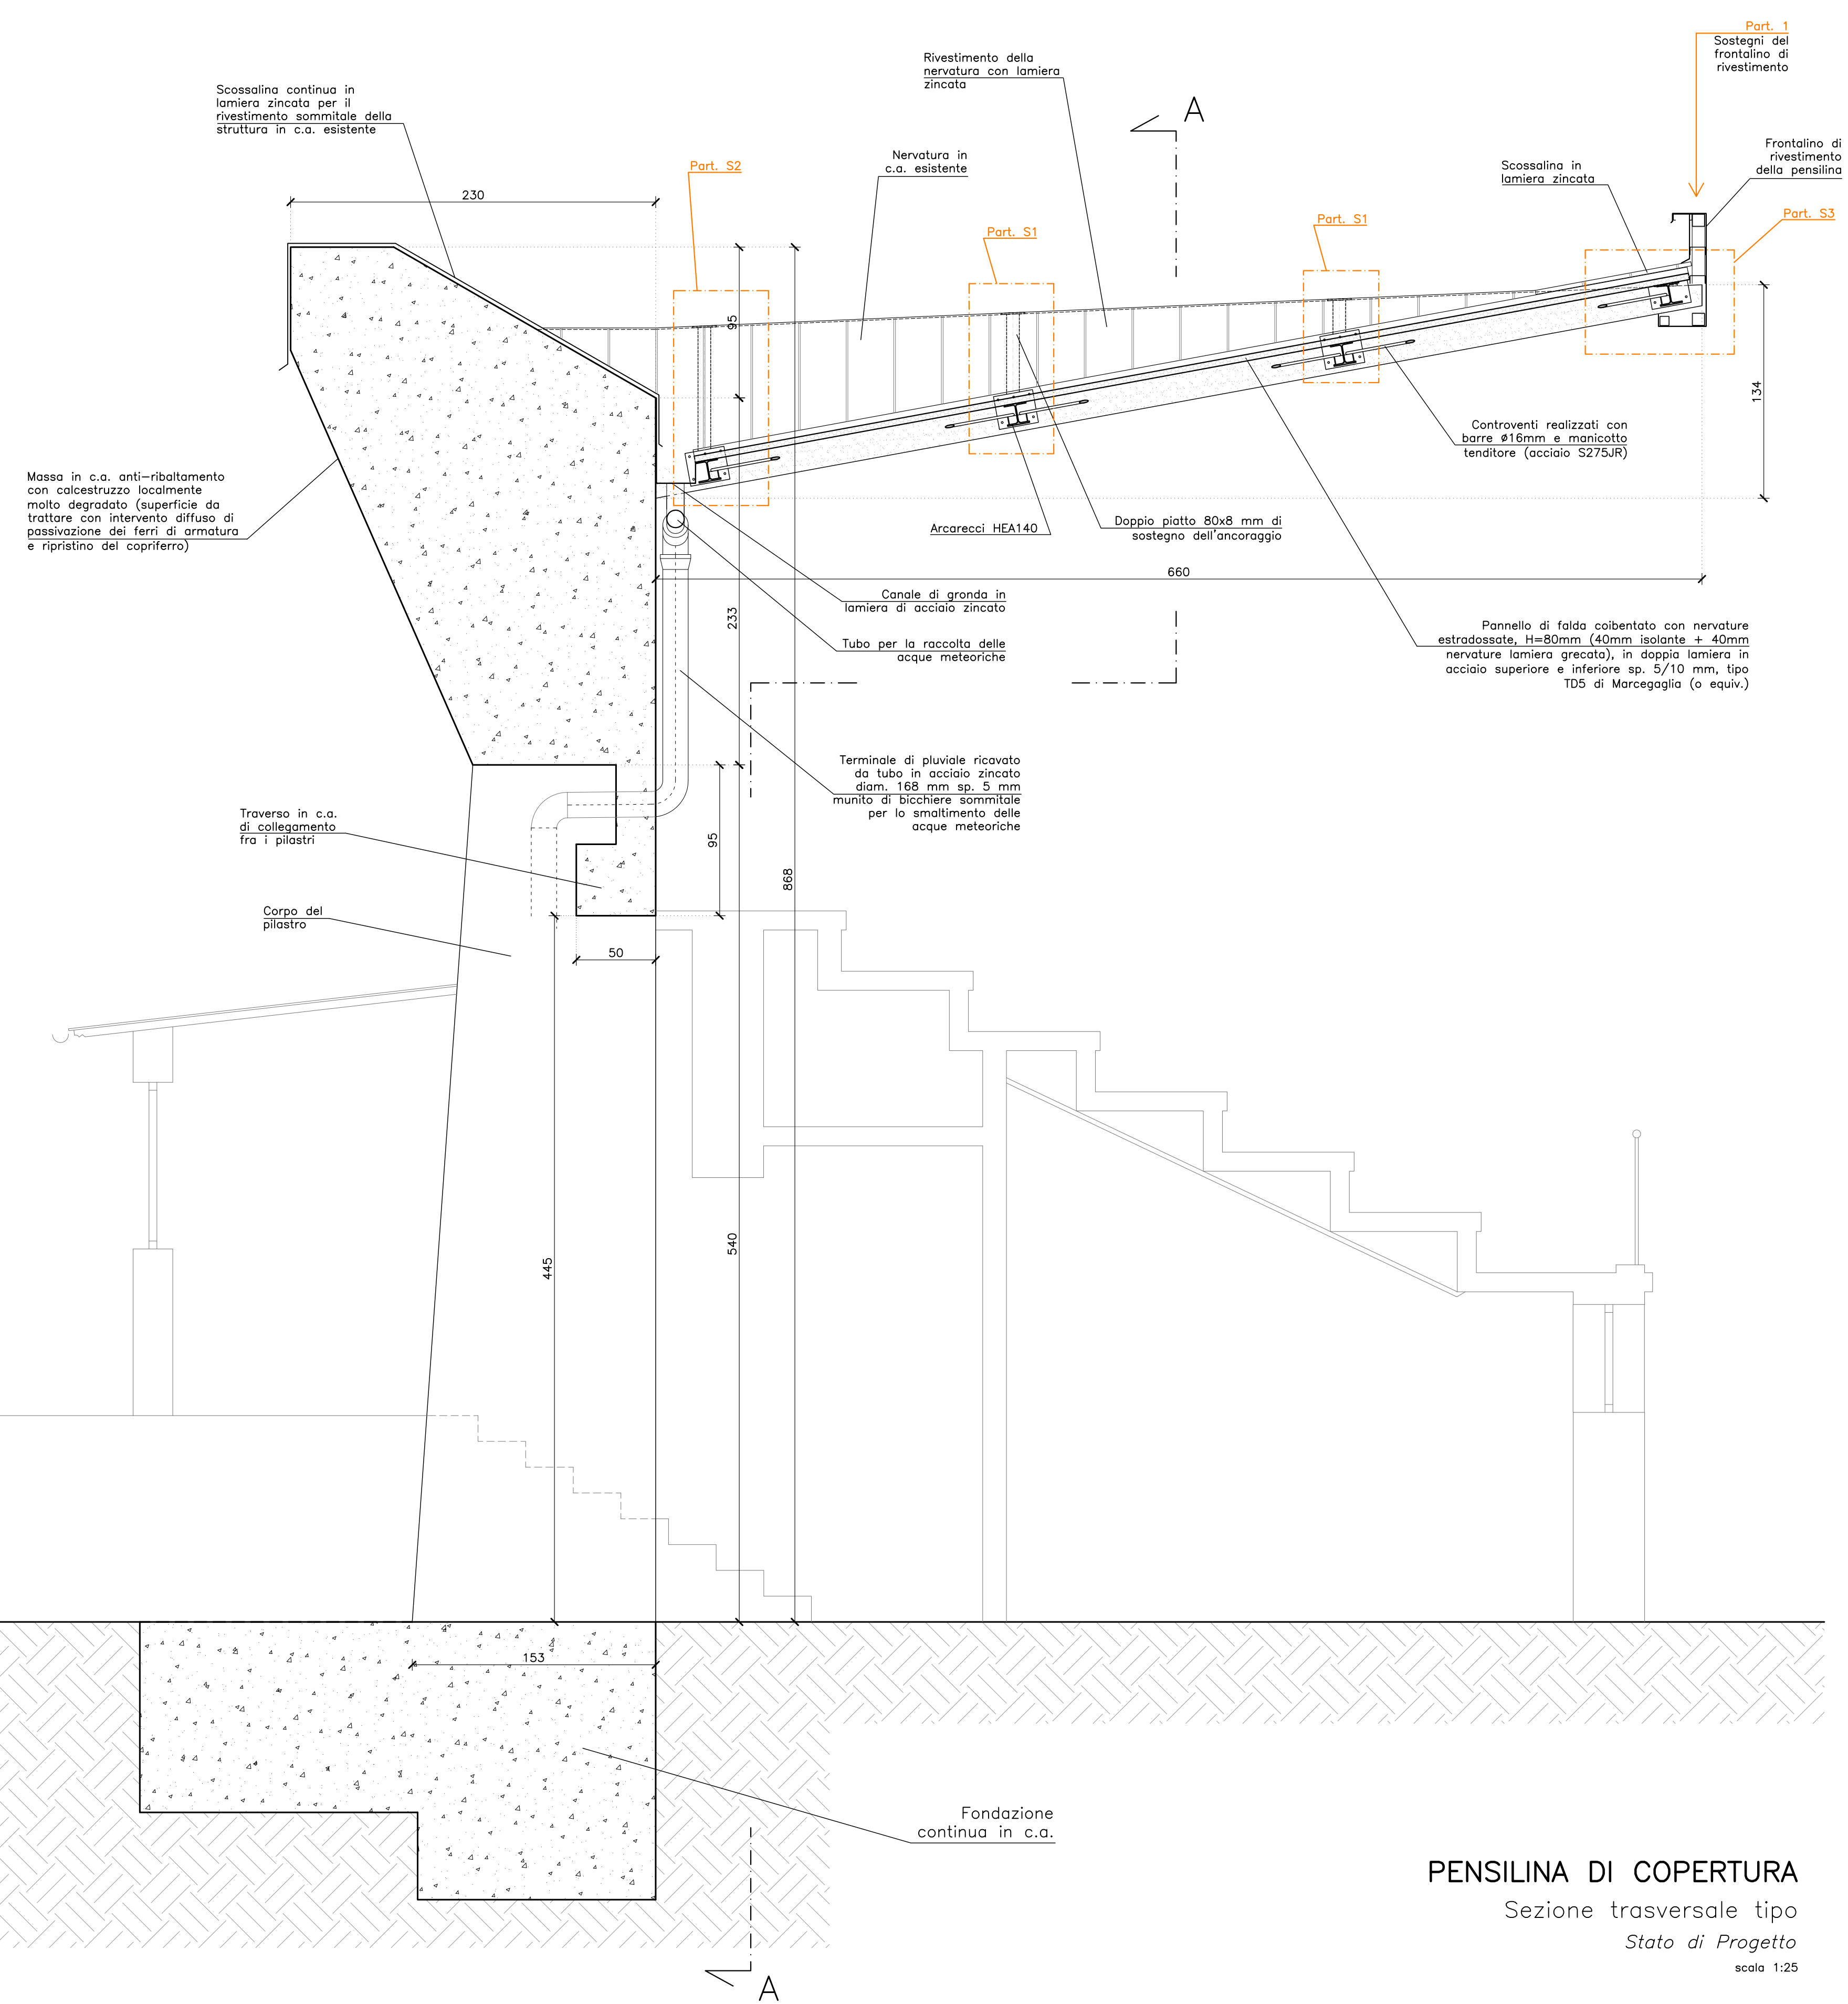

PENSILINA DI COPERTURA

Sezione trasversale tipo

Stato di Progetto

scala 1:25

PRESCRIZIONI	
ACCIAIO BULLONI E BARRE FILETTATE:	Classe 8.8-5.8 ($f_{yk} = 800 \text{ N/mm}^2 - f_{tk} = 640 \text{ N/mm}^2$) ($f_{yk} = 500 \text{ N/mm}^2 - f_{tk} = 400 \text{ N/mm}^2$)
ACCIAIO DA CARPENTERIA:	S275JR (salvo diversi indici: puntato) (protezione verniciatura: $f_{yk} = 430 \text{ N/mm}^2 - f_{tk} = 275 \text{ N/mm}^2$)

MATERIALI	



Prima di procedere con l'esecuzione delle carpenterie metalliche, sarà onere dell'impresa verificare le misure direttamente in cantiere.

Ing. Giovanni Corti
INGEGNERE CIVILE

1 0577 93743 | C 338 4950148 | e-mail: g.corti@ing.it | pec: giovanni.corti@ingpec.eu
Via Marino Scalatino n. 40 - 53036 POGGIORENSI (SI) | CF: CRTGNN64624C752D | P.Iva 0301479320



OGGETTO:		LABORATORI:	
MANUTENZIONE STRAORDINARIA PENSILINA TRIBUNA CENTRALE STADIO COMUNALE "S. LOTTI" Progetto ESECUTIVO		<p>Prima di procedere con l'esecuzione delle carpenterie metalliche, sarà onere dell'impresa verificare le misure direttamente in cantiere.</p>	
COMUNE	Poggibonsi (SI) - Viale Marconi	DATA	Ottobre 2019
COMMITTENTE	Comune di Poggibonsi	SCALA	1:20/1:50/1:1000
ELABORATO	RIFACIMENTO DELLE FALDE CON NUOVA STRUTTURA IN ACCIAIO E PANNELLI COIBENTATI - Pianta, prospetti e sezione	TAV.	
STAZ. APPALTANTE	Comune di Poggibonsi	PROGETTISTA	Ing. Giovanni Corti
COSTRUTTORE		DIRETTORE LAVORI	Ing. Giovanni Corti