



PENSILINA IN C.A.

Prospetto tergale
Stato di Progetto

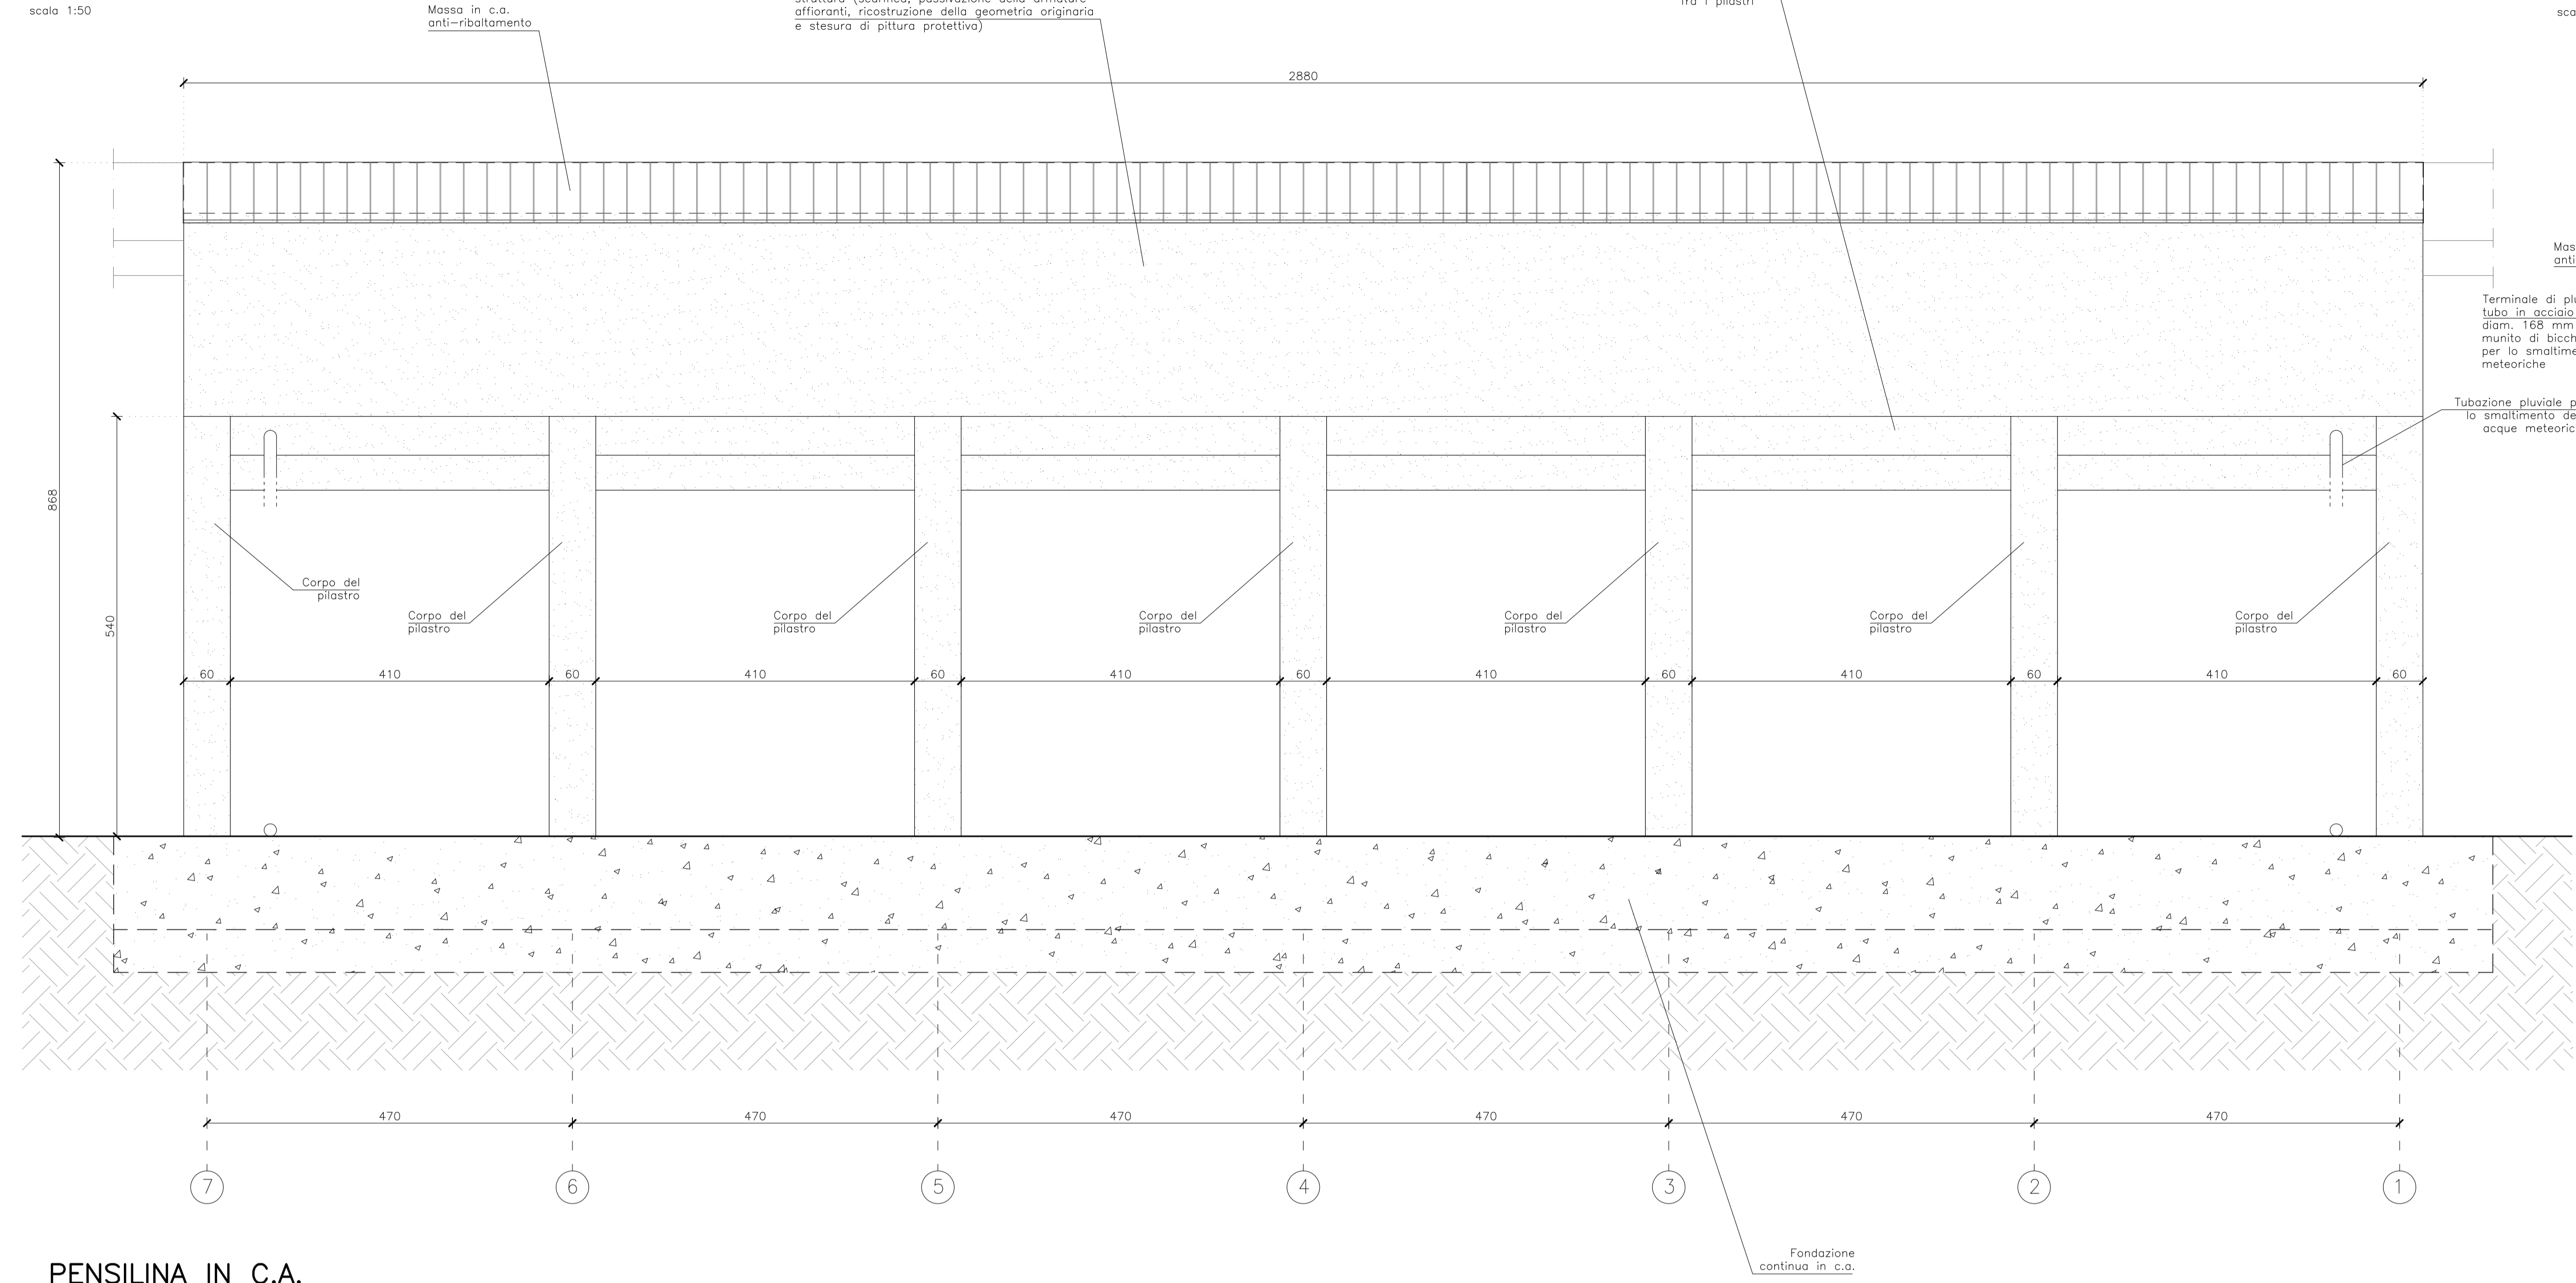




PENSILINA IN C.A.

Sezione A-A
Stato di Progetto

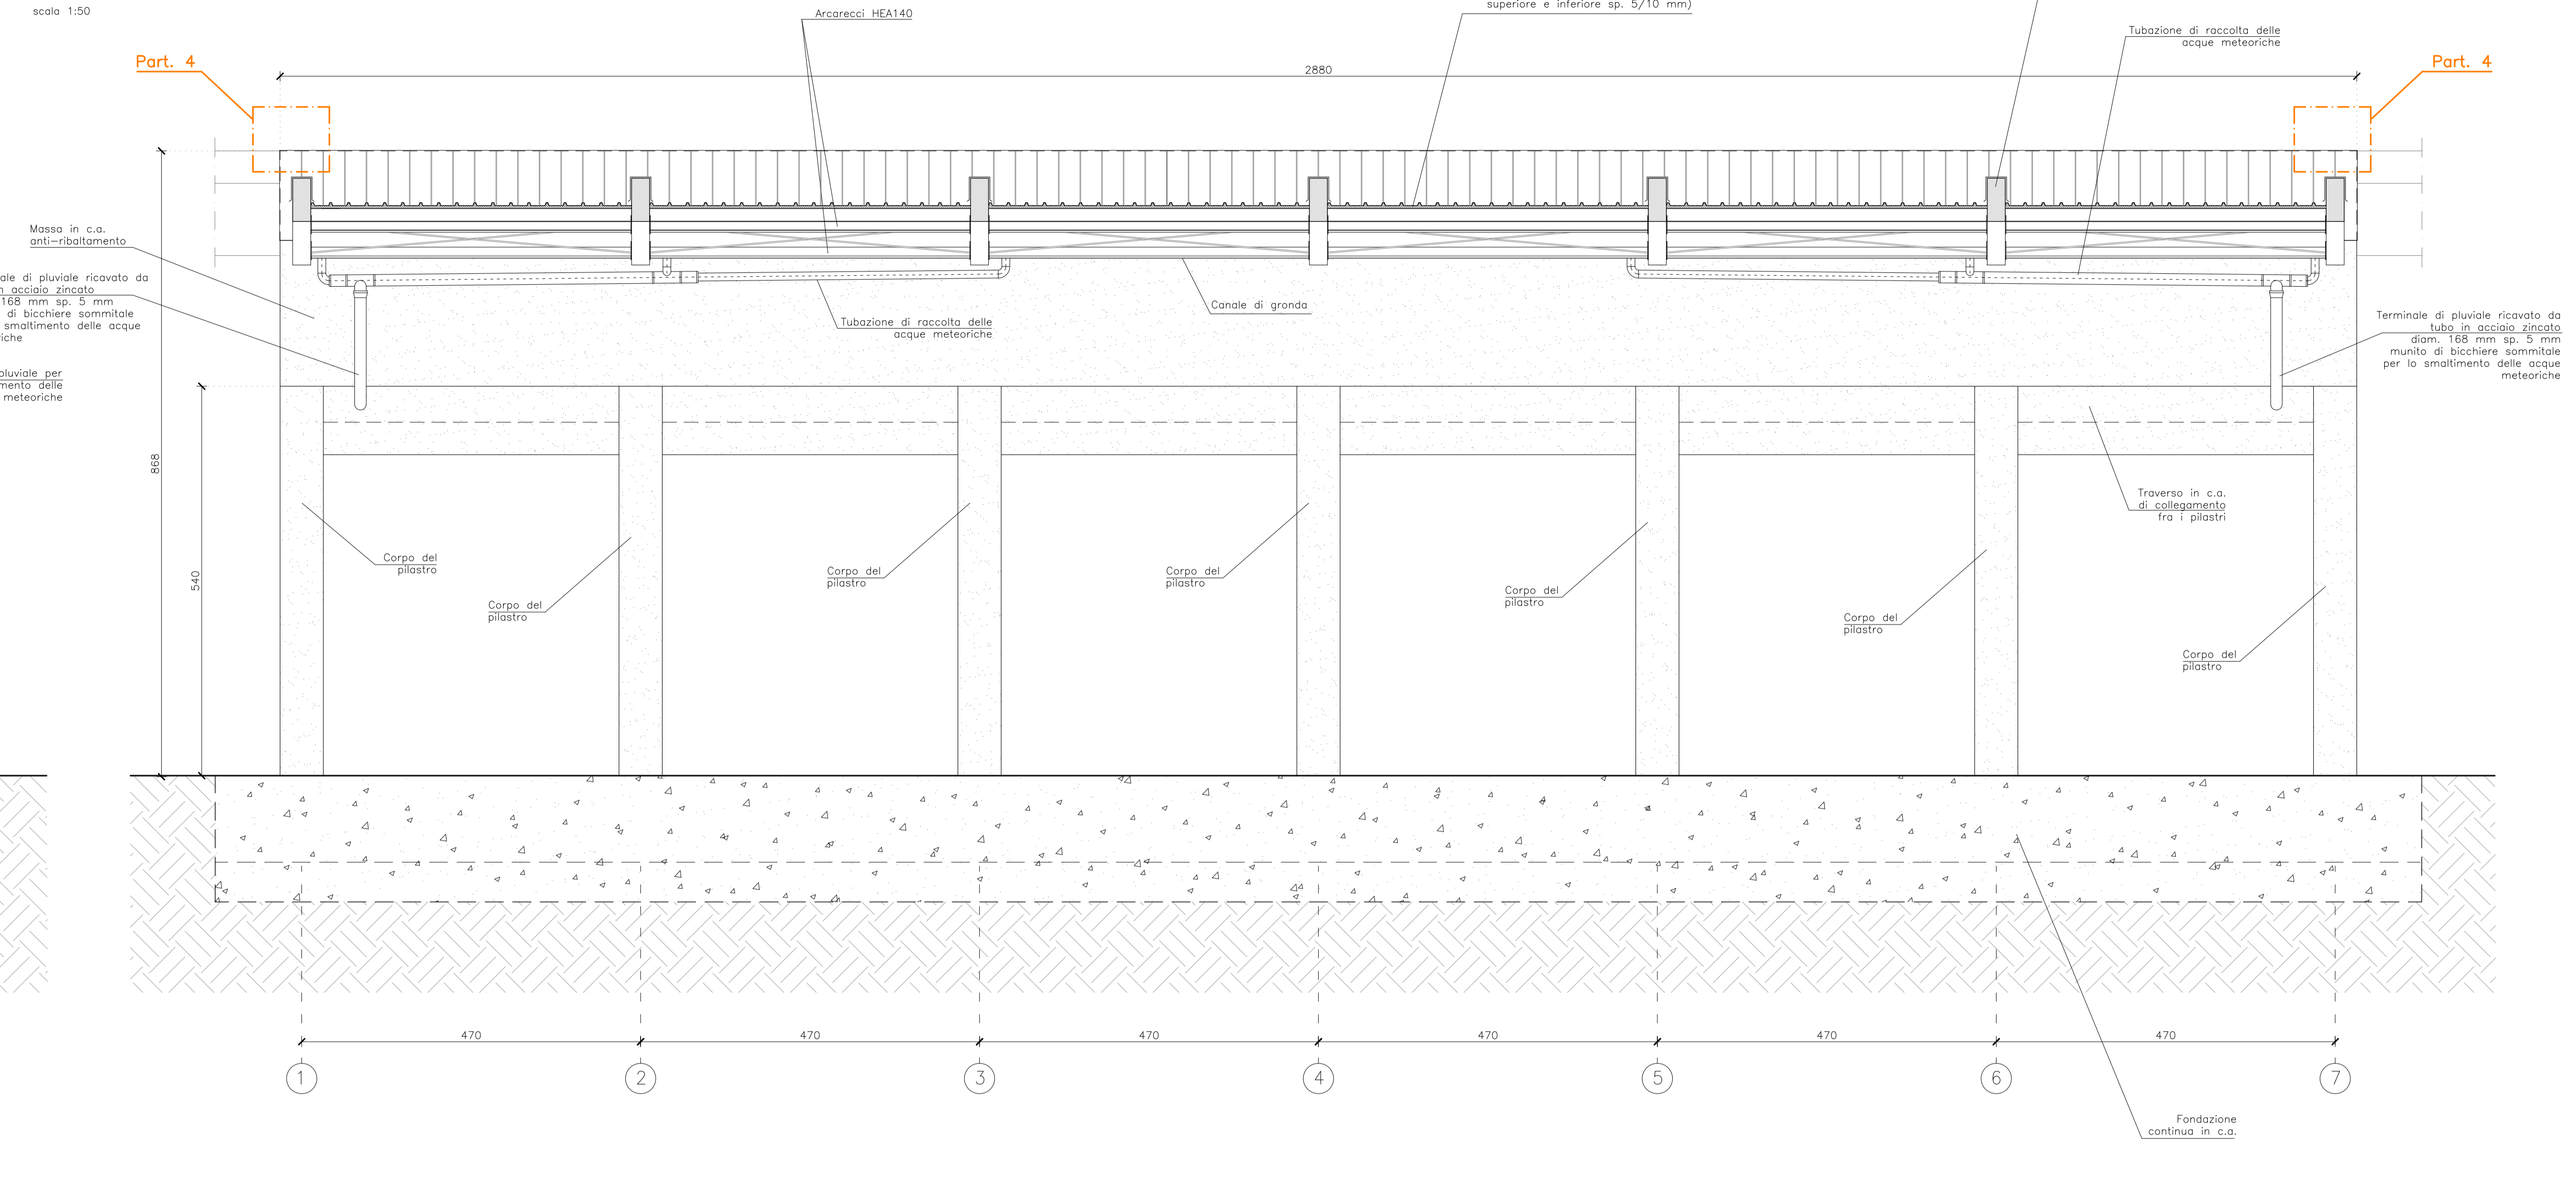

PENSILINA IN C.A.

Pianta della copertura
Stato di Progetto

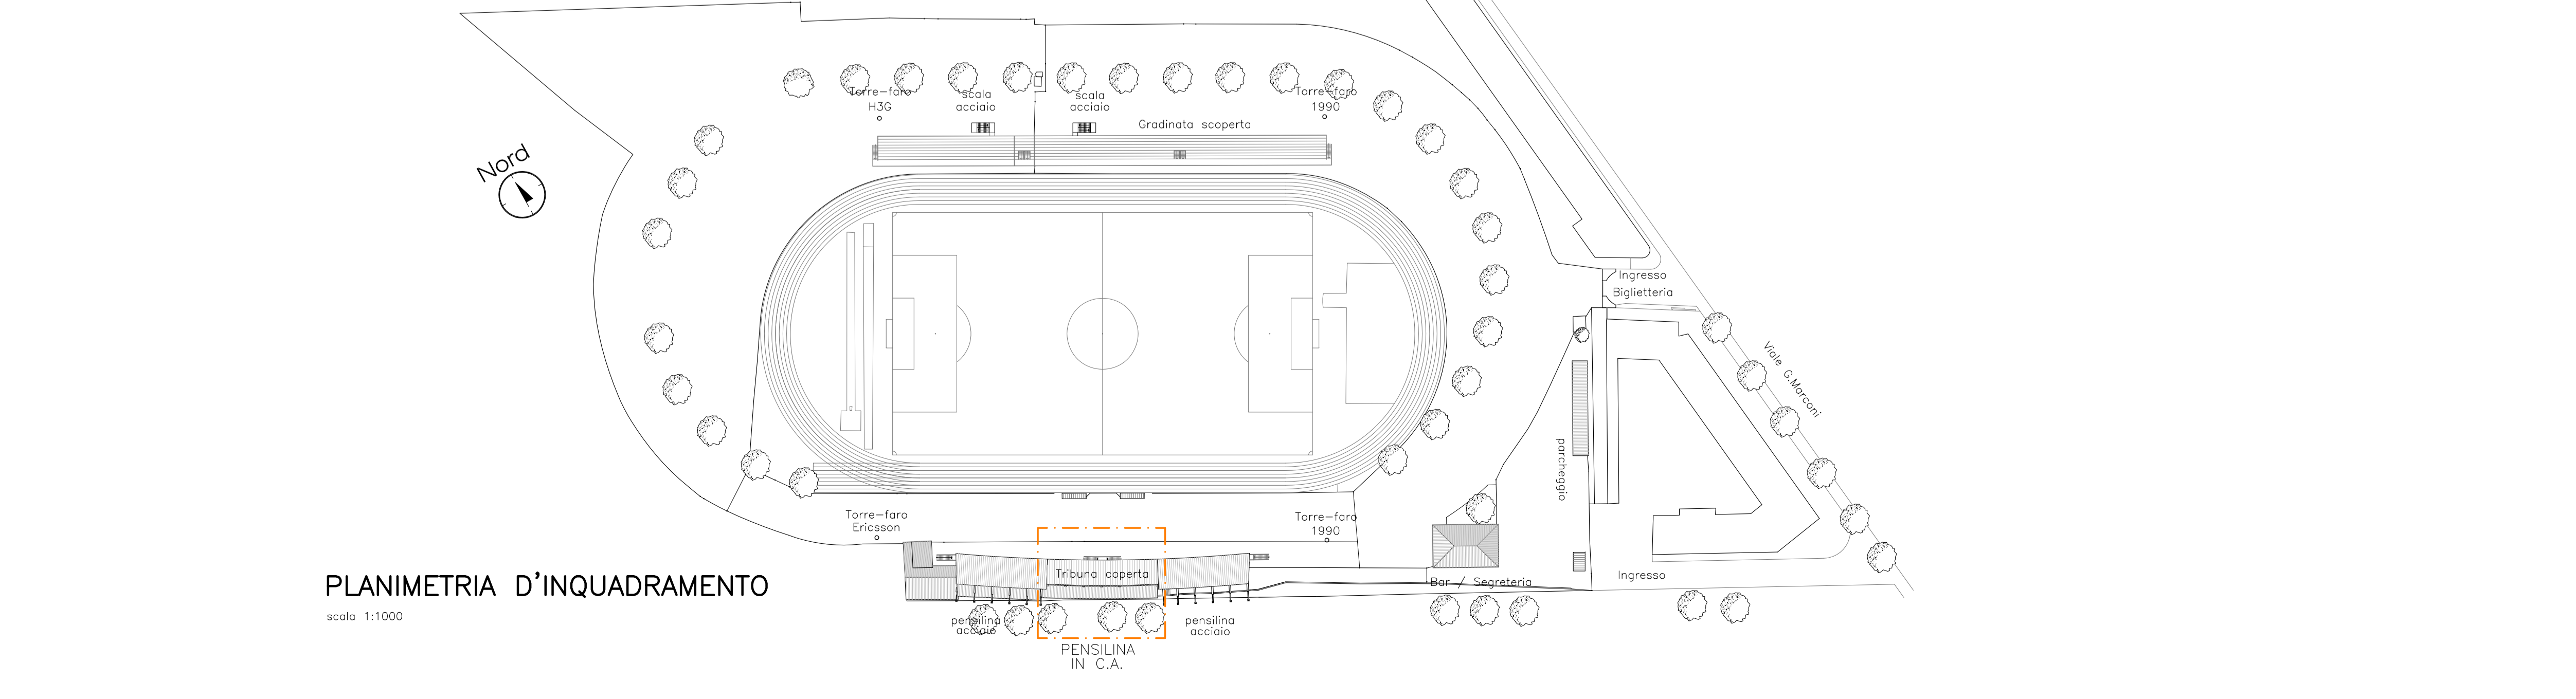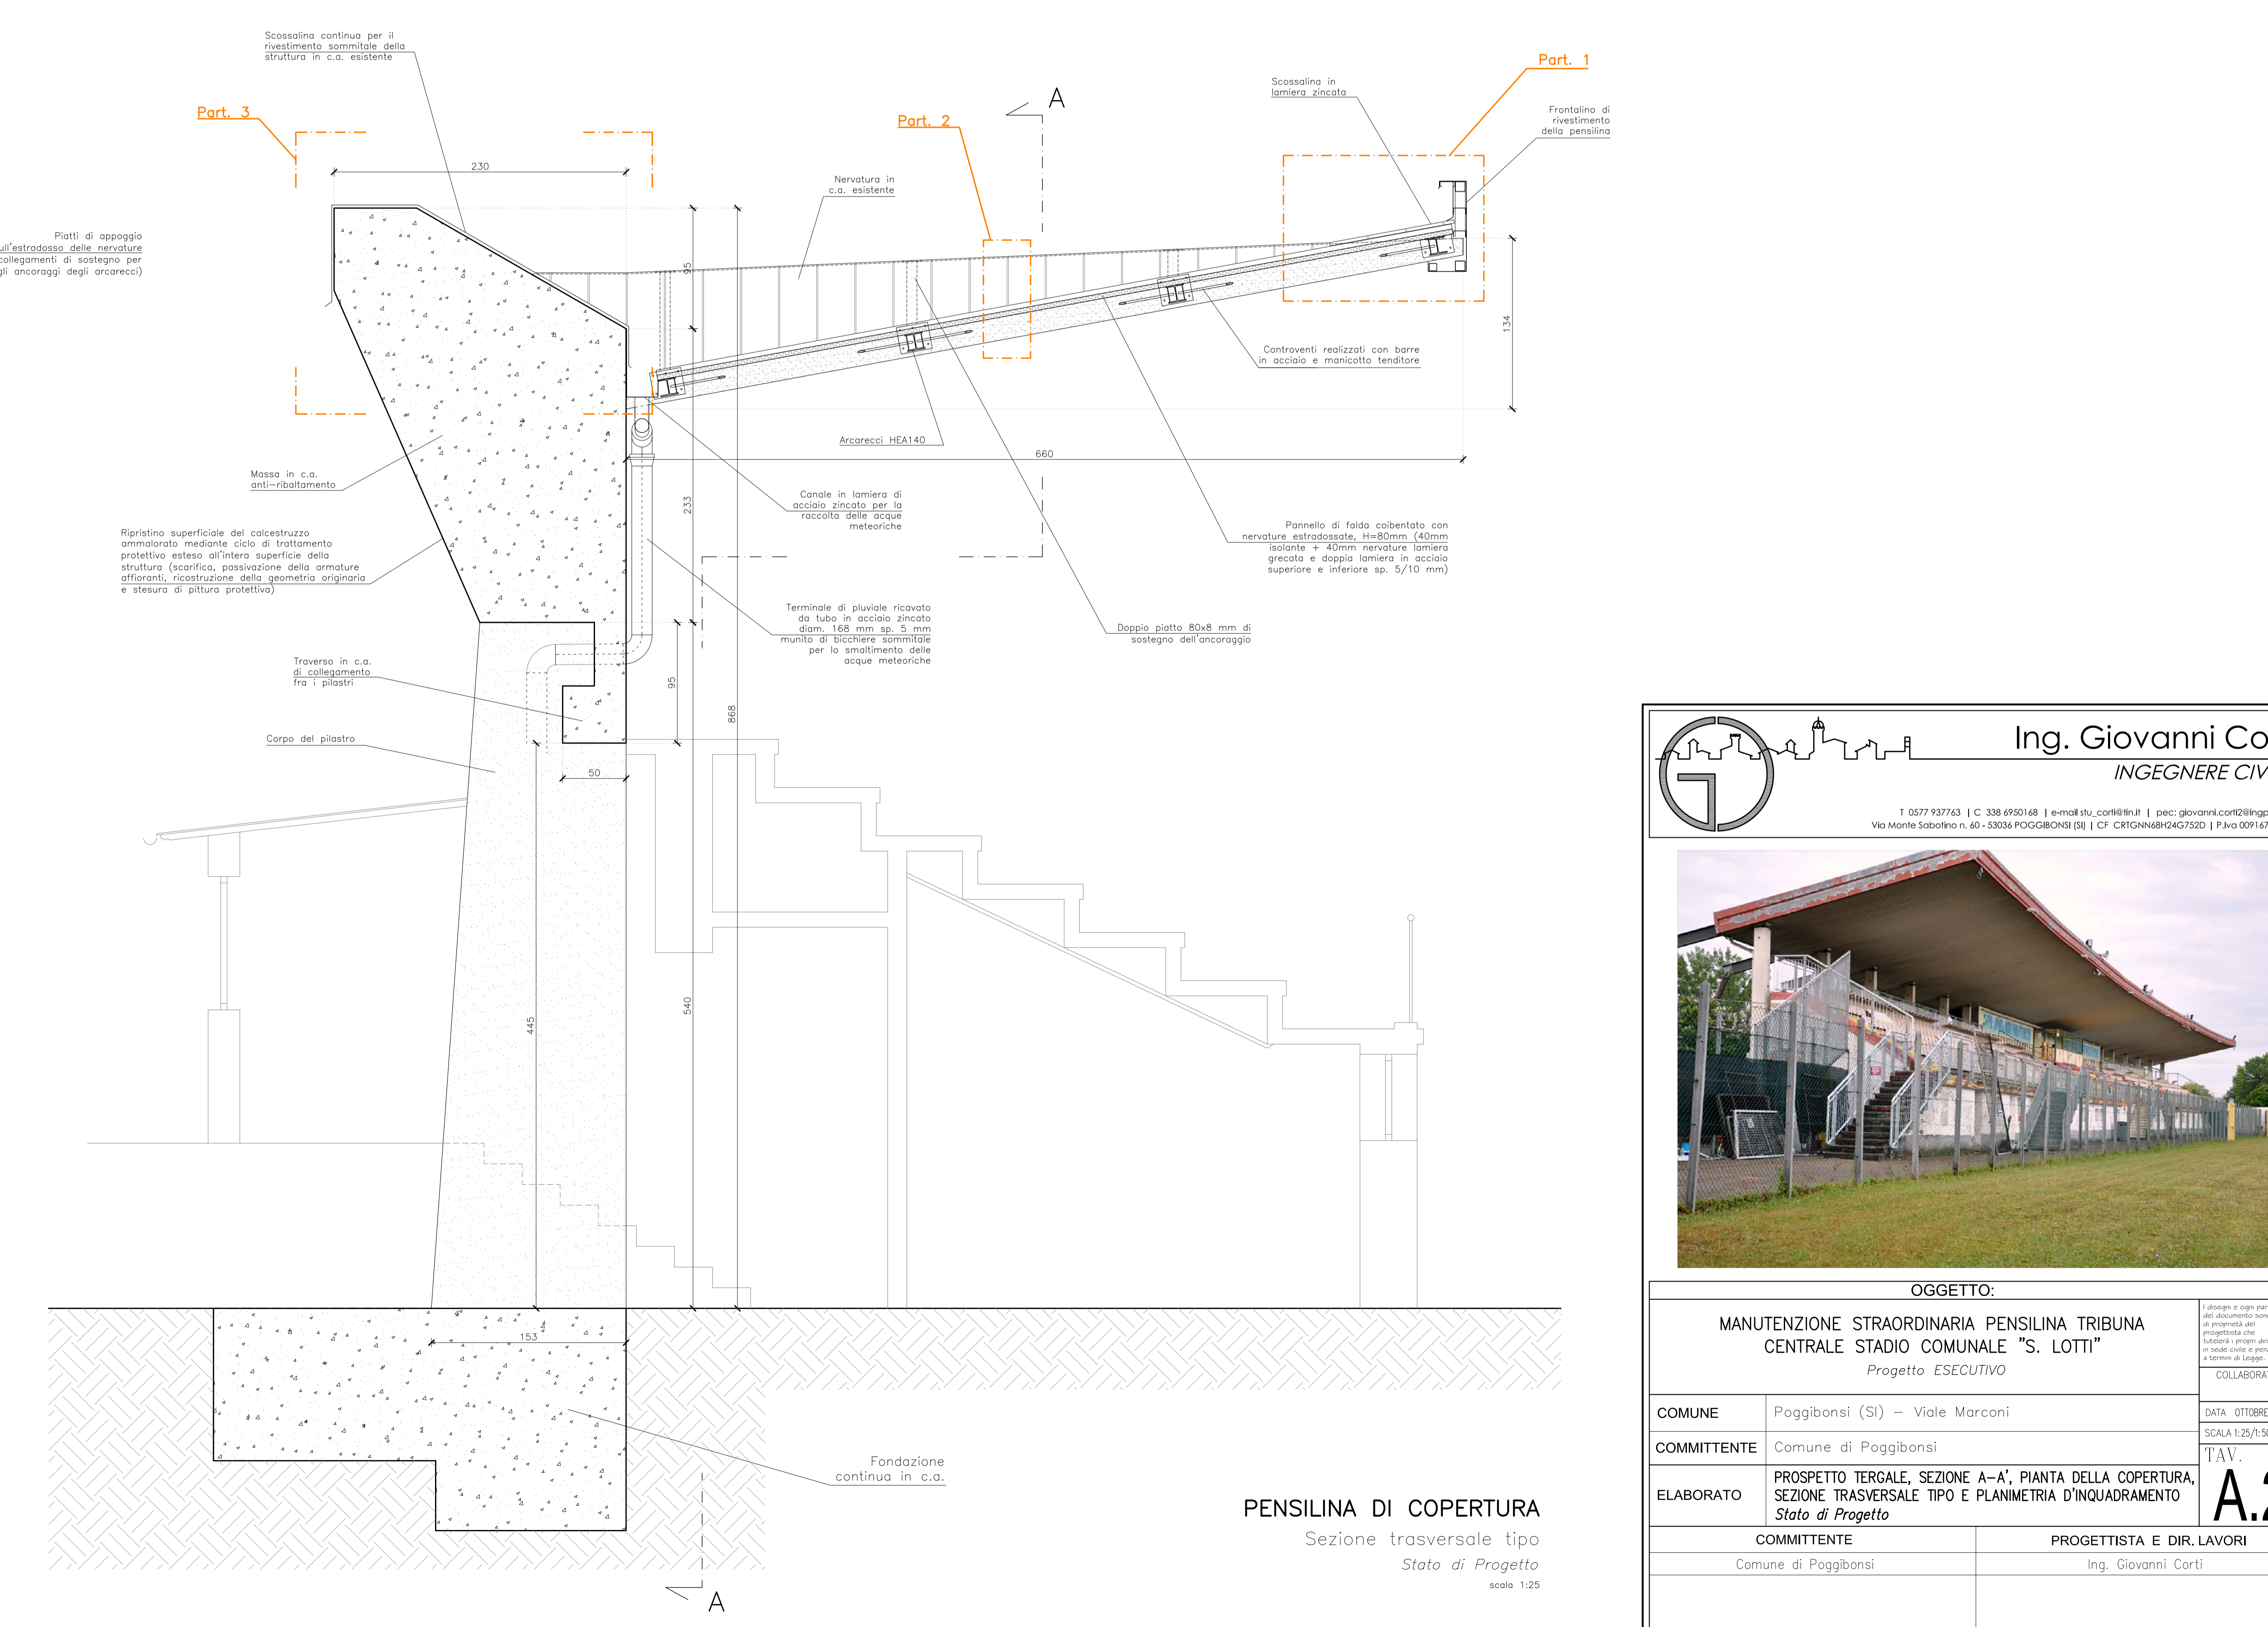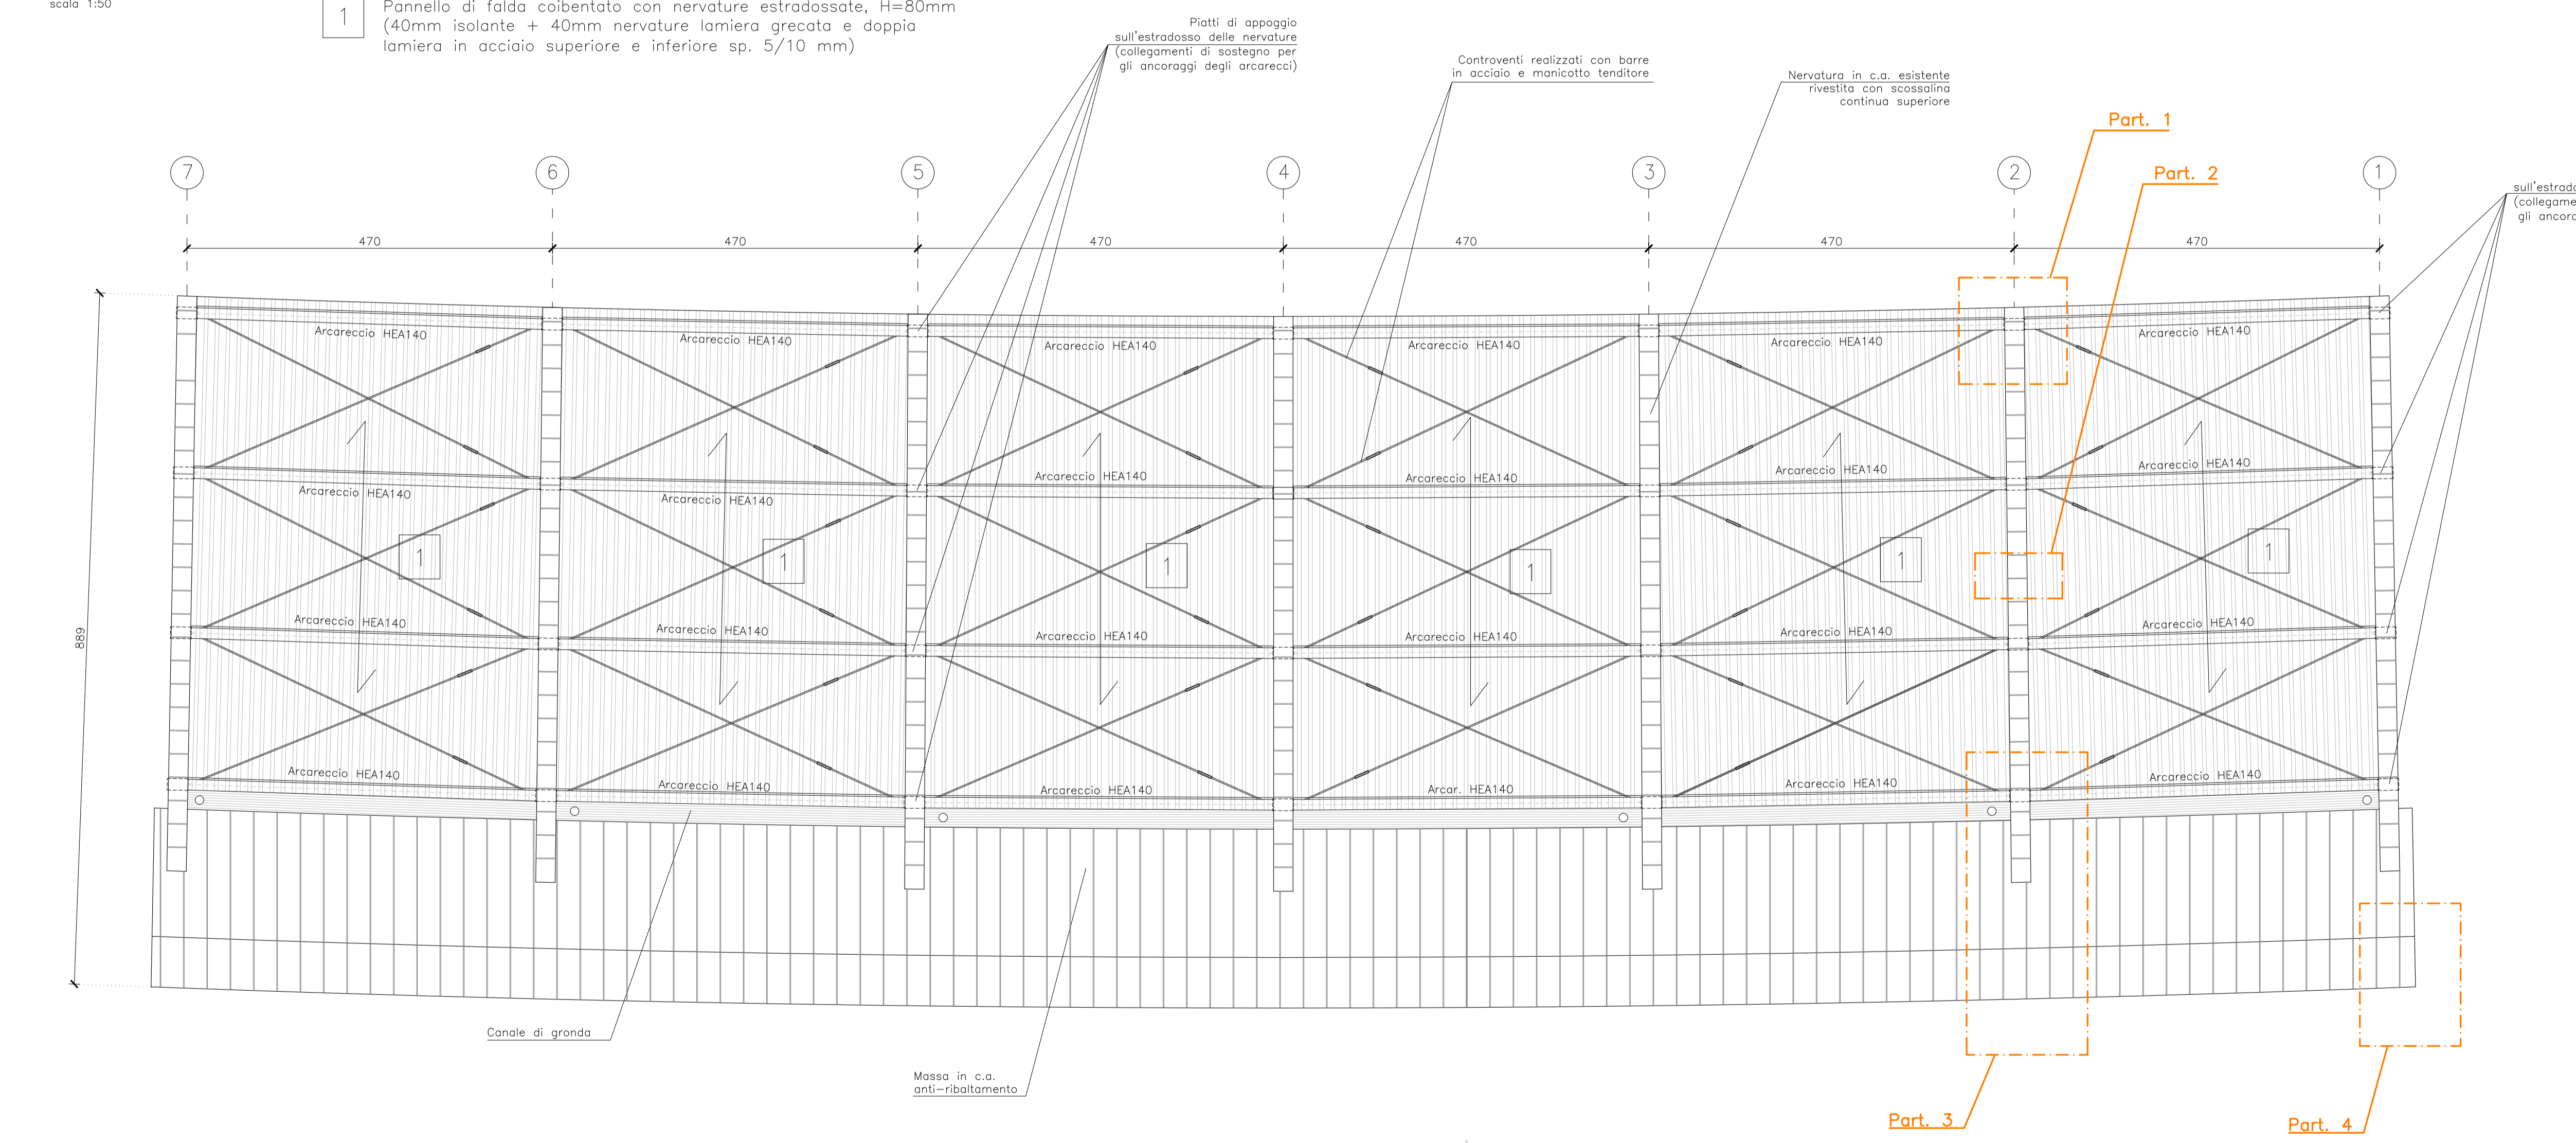

PENSILINA DI COPERTURA
Sezione trasversale tipo
Stato di Progetto
scala 1:25



Ing. Giovanni Corti
INGEGNERE CIVILE

T. 0377 637348 | C. 338 493108 | email@ingcorti.it | pec.giovannicorti@ingcorti.it
Via Mattei Sabotini n. 40 - 53034 POGGIBONSI (SI) | CF: CFFDNN48P646752D | FIV: 0914959520



| | | |
|--|---|----------------------------------|
| OGGETTO: | | |
| MANUTENZIONE STRAORDINARIA PENSILINA TRIBUNA CENTRALE STADIO COMUNALE "S. LOTTI" | | |
| Progetto ESECUTIVO | | |
| COMUNE: | Poggibonsi (SI) - Viale Marconi | COLLABORATORI: |
| COMMITTENTE: | Comune di Poggibonsi | DATA: OTTOBRE 2016 |
| ELABORATO: | PROSPETTO TERGALE, SEZIONE A-A', PIANTA DELLA COPERTURA, SEZIONE TRASVERSALE TIPO E PLANIMETRIA D'INQUADRAMENTO | SCALA: 1:25 (1/50/1/1000) |
| COMMITTENTE: | Comune di Poggibonsi | TAV. A.2 |
| PROGETTISTA E DIR. LAVORI: | Ing. Giovanni Corti | |